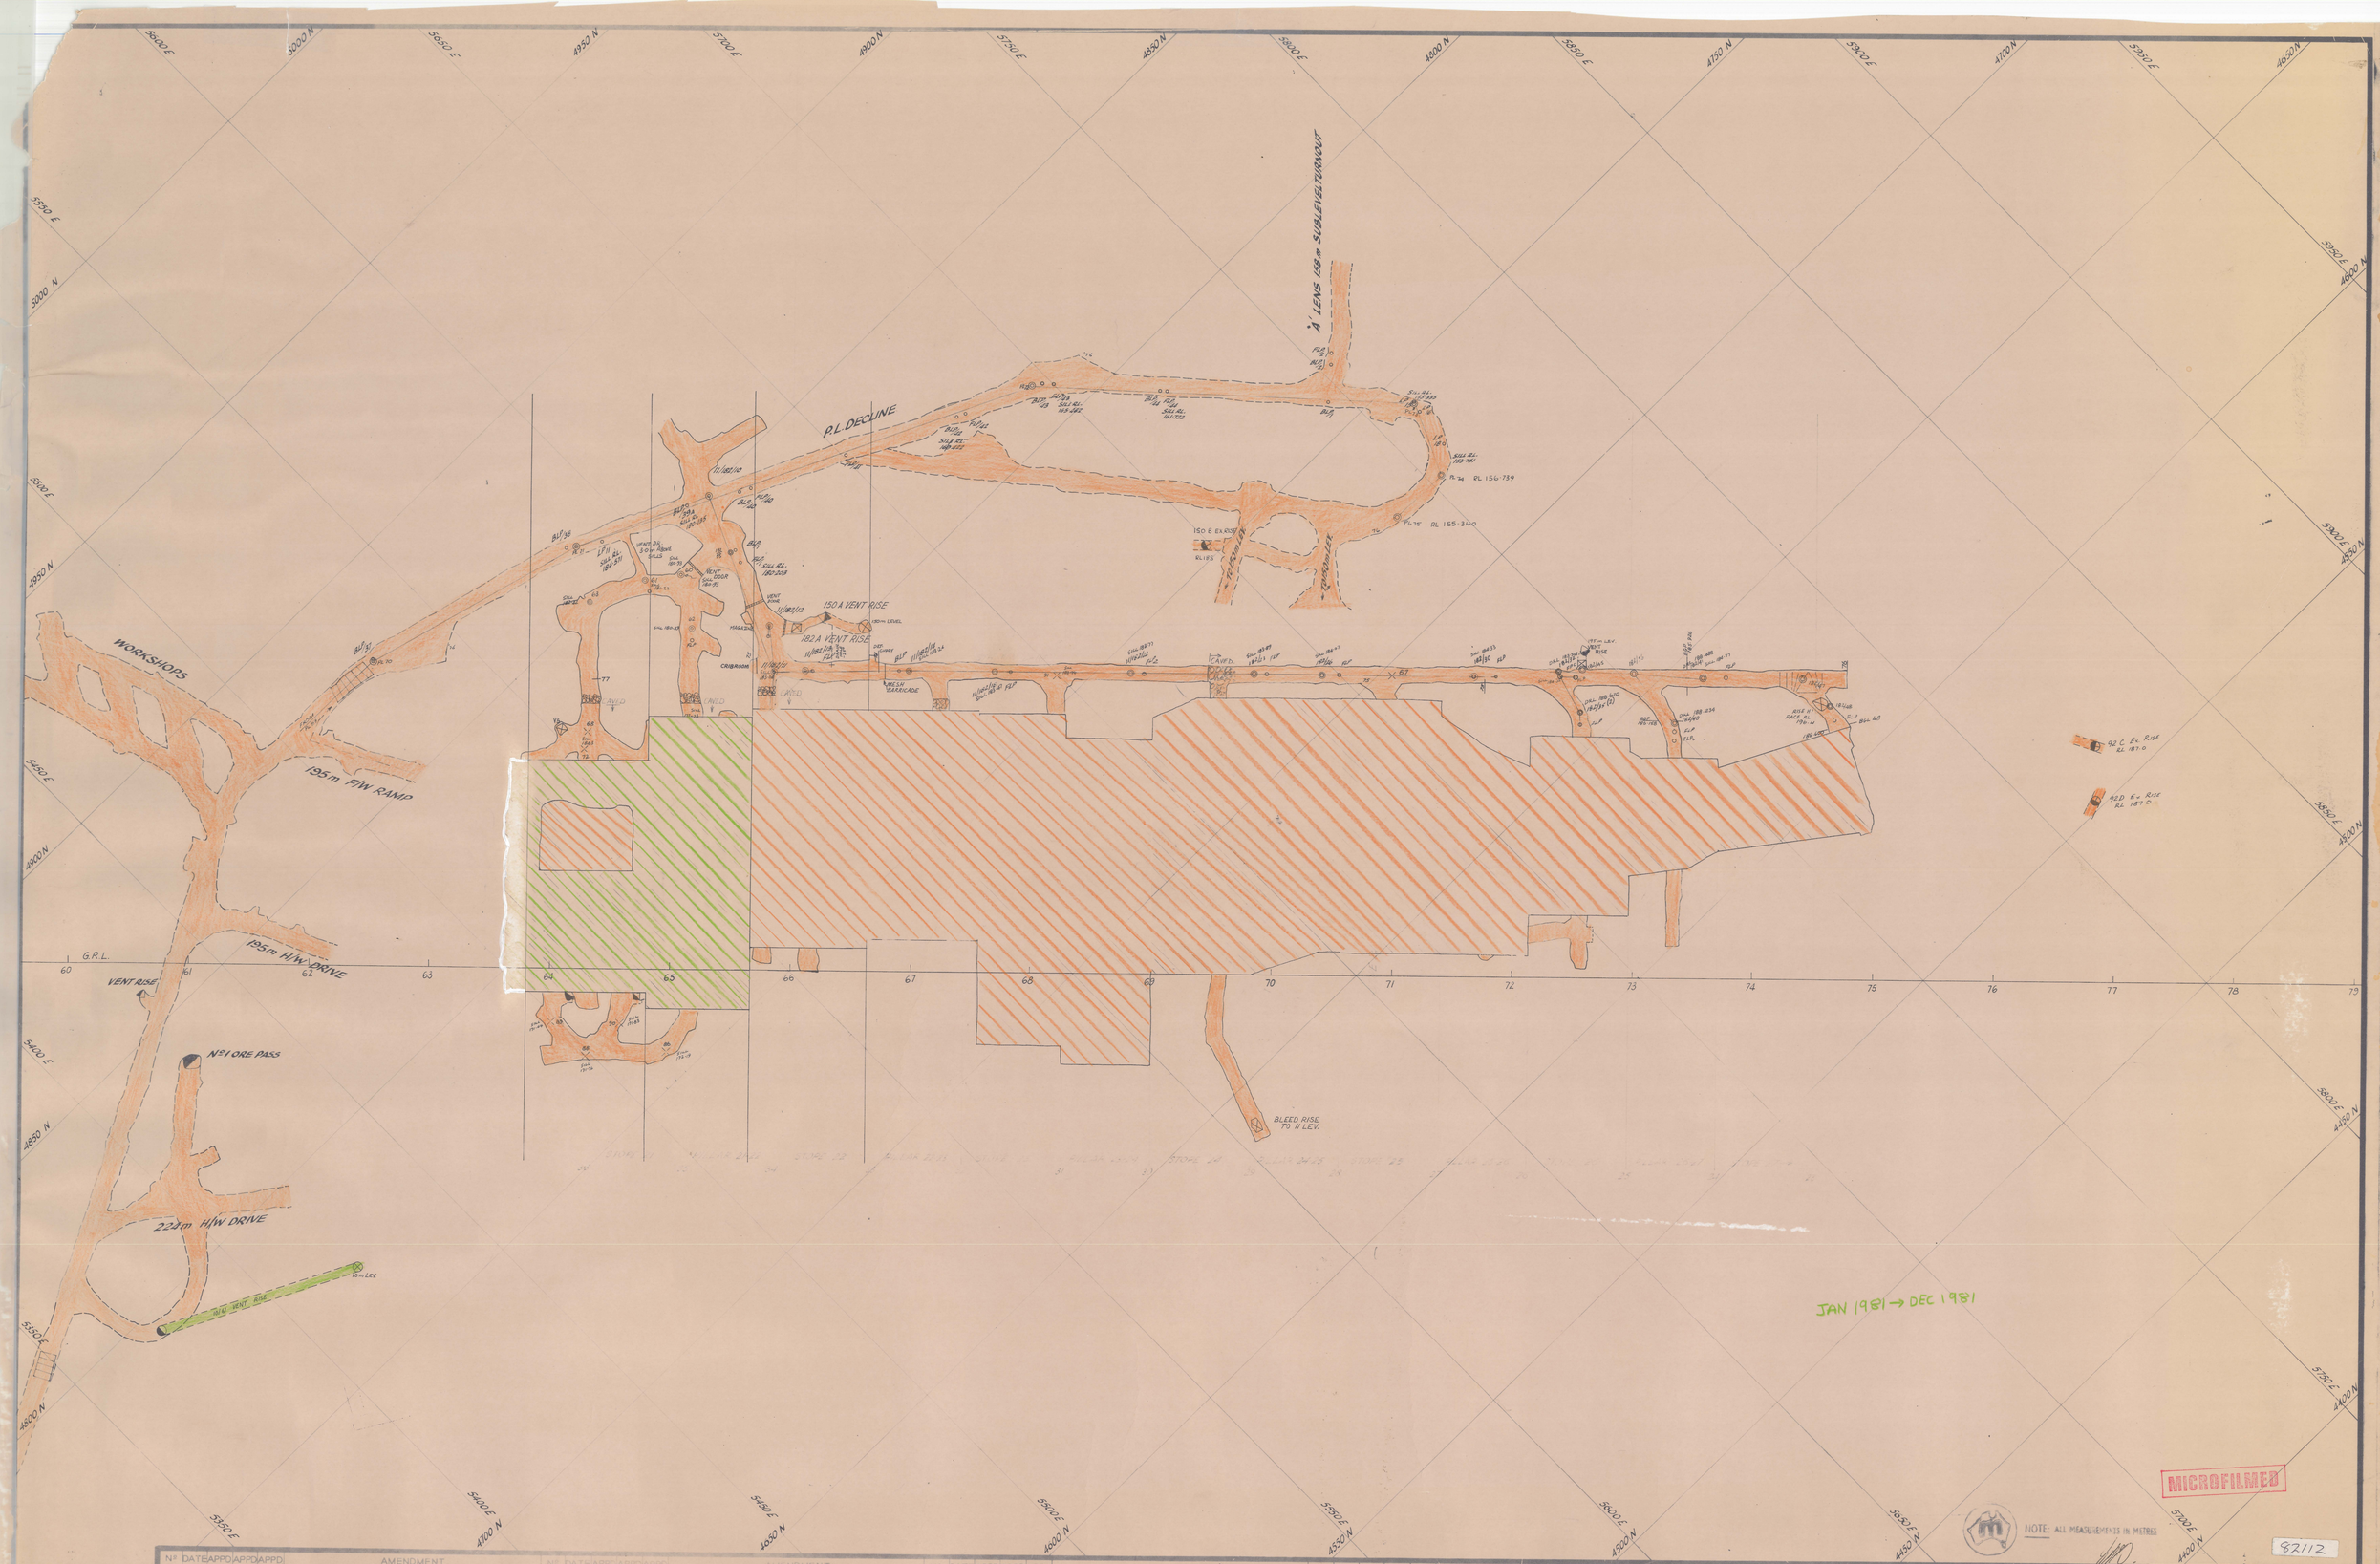

Nº	DATE	APPD	APPD	APPD	AMENDMENT

MOUNT LYELL M. & R. CO. LTD.
MINE DEPARTMENT

PRINCE LYELL MINE
182m SUBLEVEL SILL PLAN

SCALE: 1:500	SURVEYED:	APPROVED	DRAWING Nº
DATE:	DESIGNED	U/G MGR:	AO-31
	DRAWN:	C/M.ENG:	SHEET Nº
	TRACED:	C/SURVR:	INDEXED
	CHECKED:	C/GEOL:	DRAWER Nº
	CHECKED:	MINE SUPT:	

0056-181