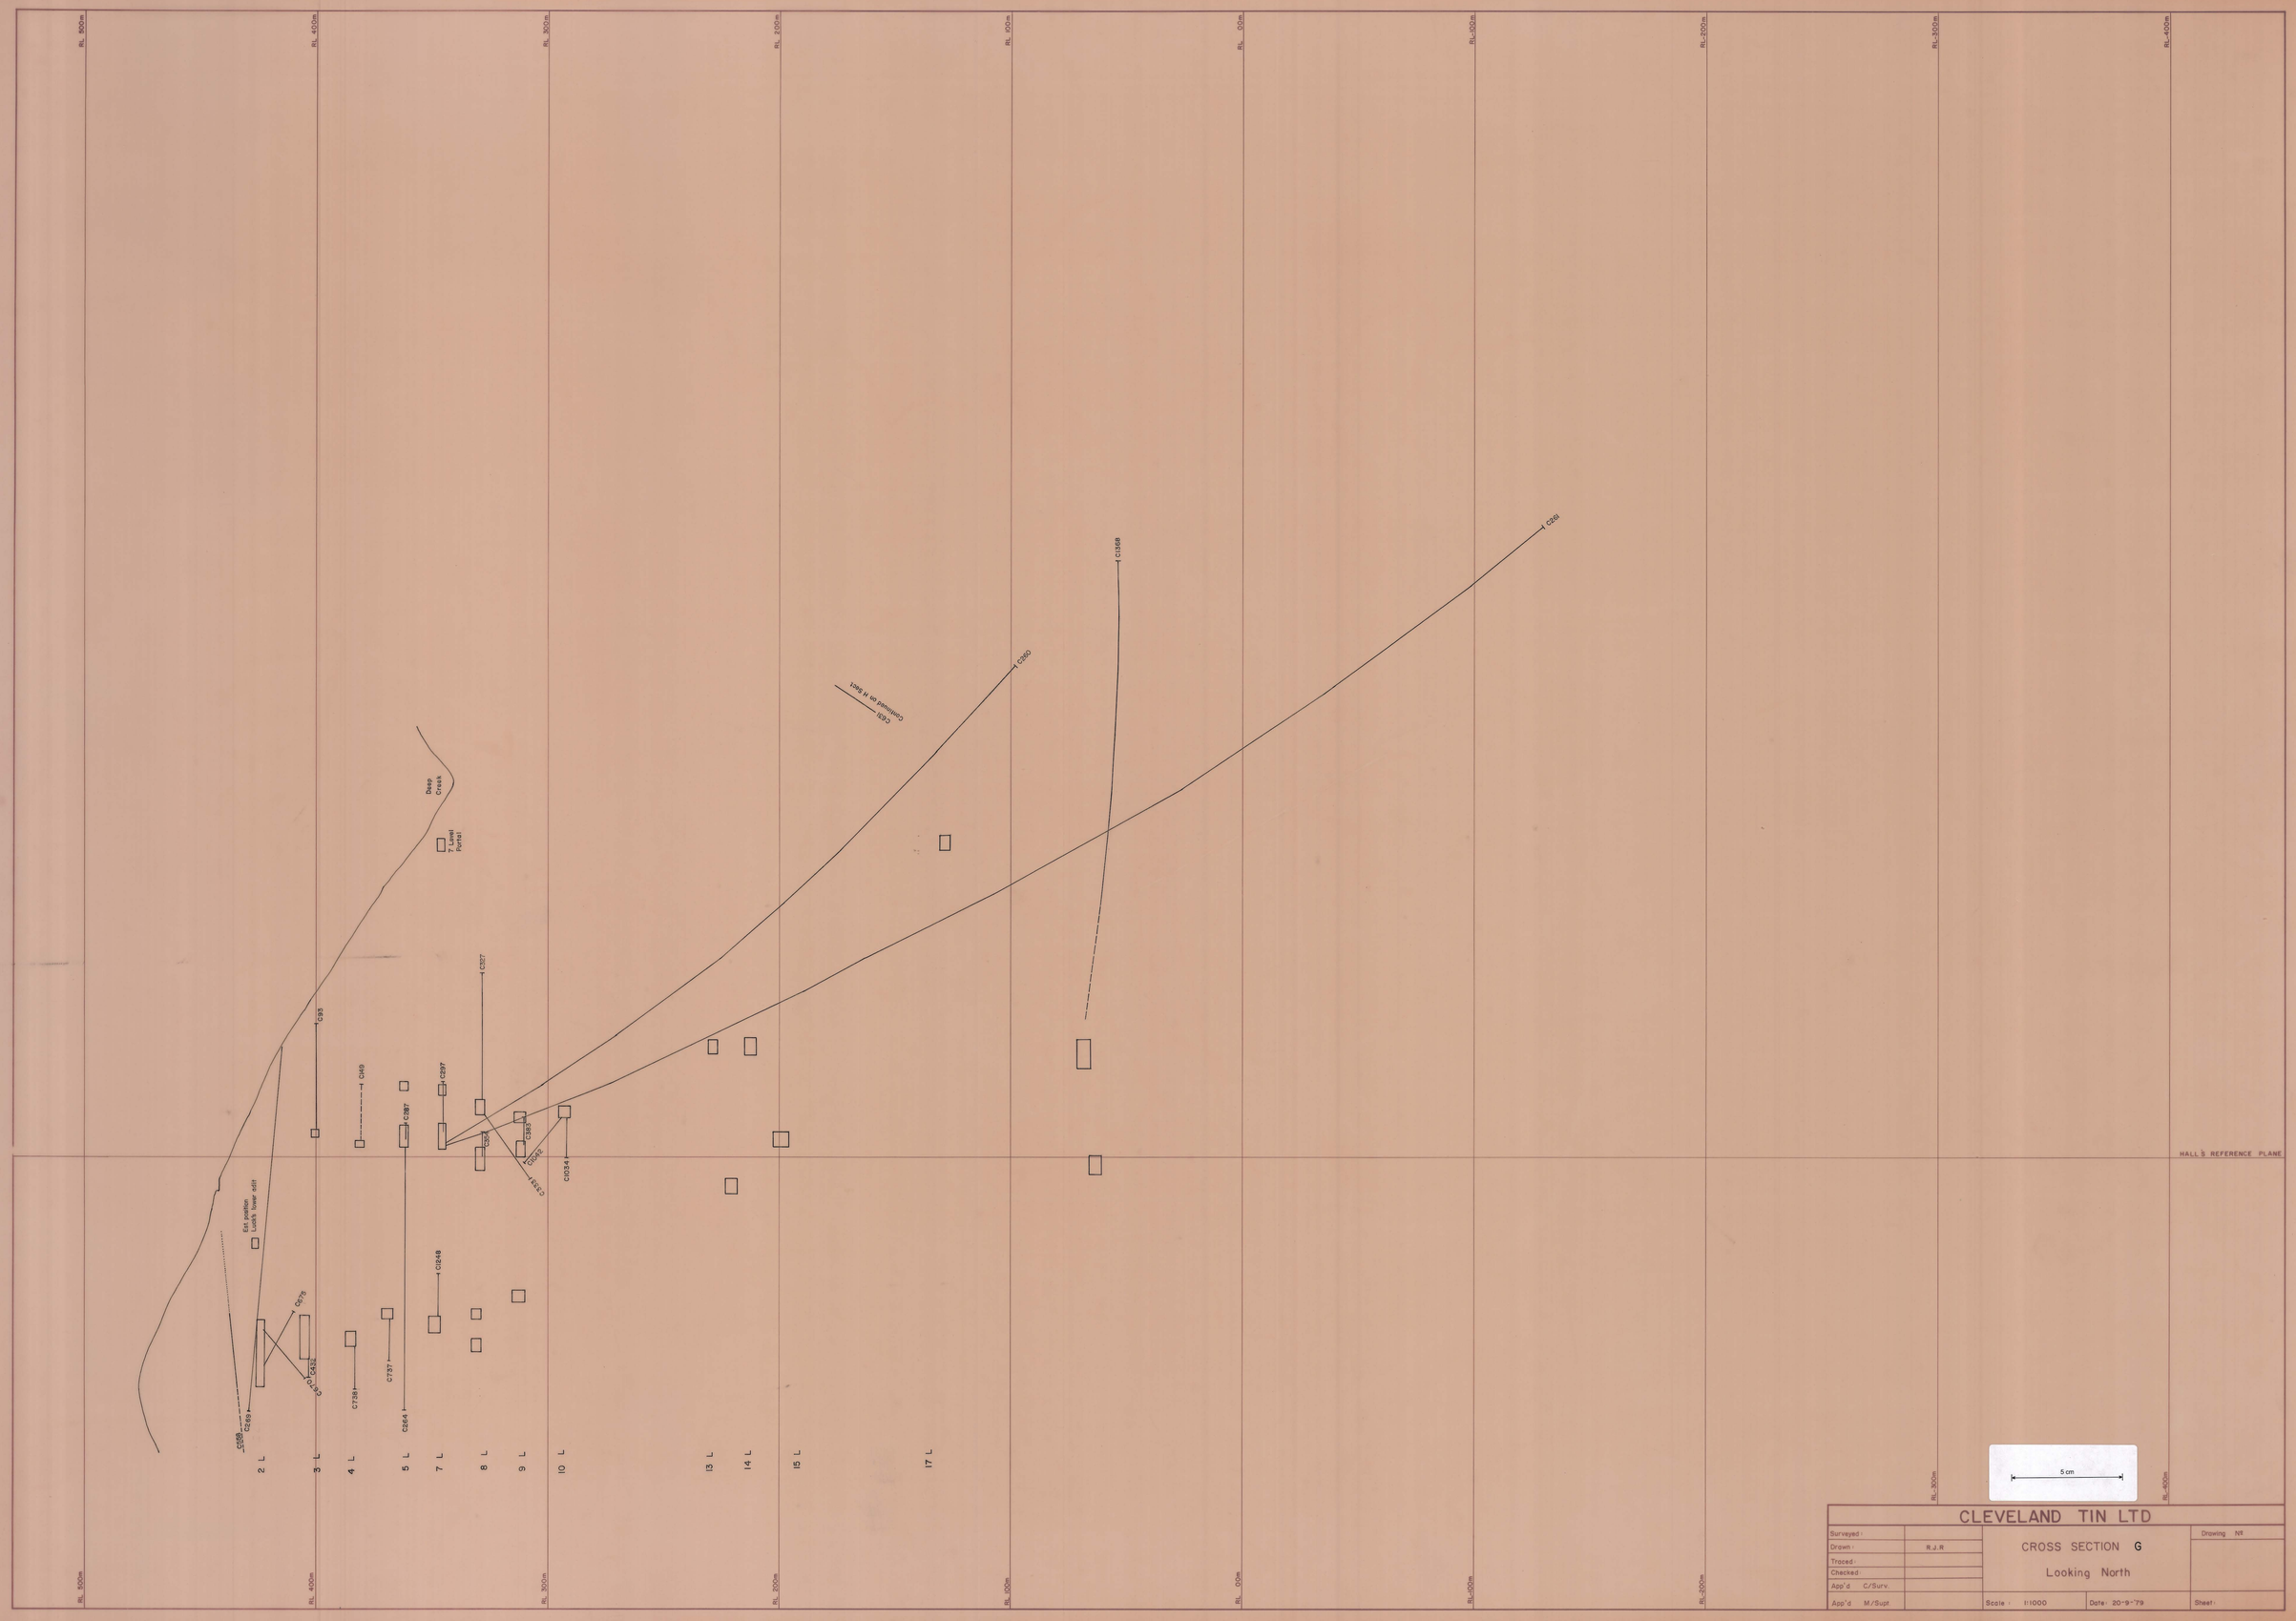
RL 500m
RL 400m
RL 300m
RL 200m
RL 100m
RL 0m
RL -100m
RL -200m
RL -300m
RL -400m
HALL'S REFERENCE PLANE
Deep Creek
Tunnel Portal
C.E.B. Continued on R.R.51
C280
C1568
C252
C227
C95
C149
C297
C287
C1248
C1034
C1237
C1246
C1383
C1376
C1432
C1381
C737
C264
C258
Est position Luck's lower adit
2 L
3 L
4 L
5 L
7 L
8 L
9 L
10 L
13 L
14 L
15 L
17 L
5 cm
CLEVELAND TIN LTD
Surveyed:
Drawn: R.J.R
Traced:
Checked:
App'd C/Surv.
App'd M/Supt
CROSS SECTION G
Looking North
Scale: 1:1000
Date: 20-9-79
Drawing No
Sheet:

0216_395