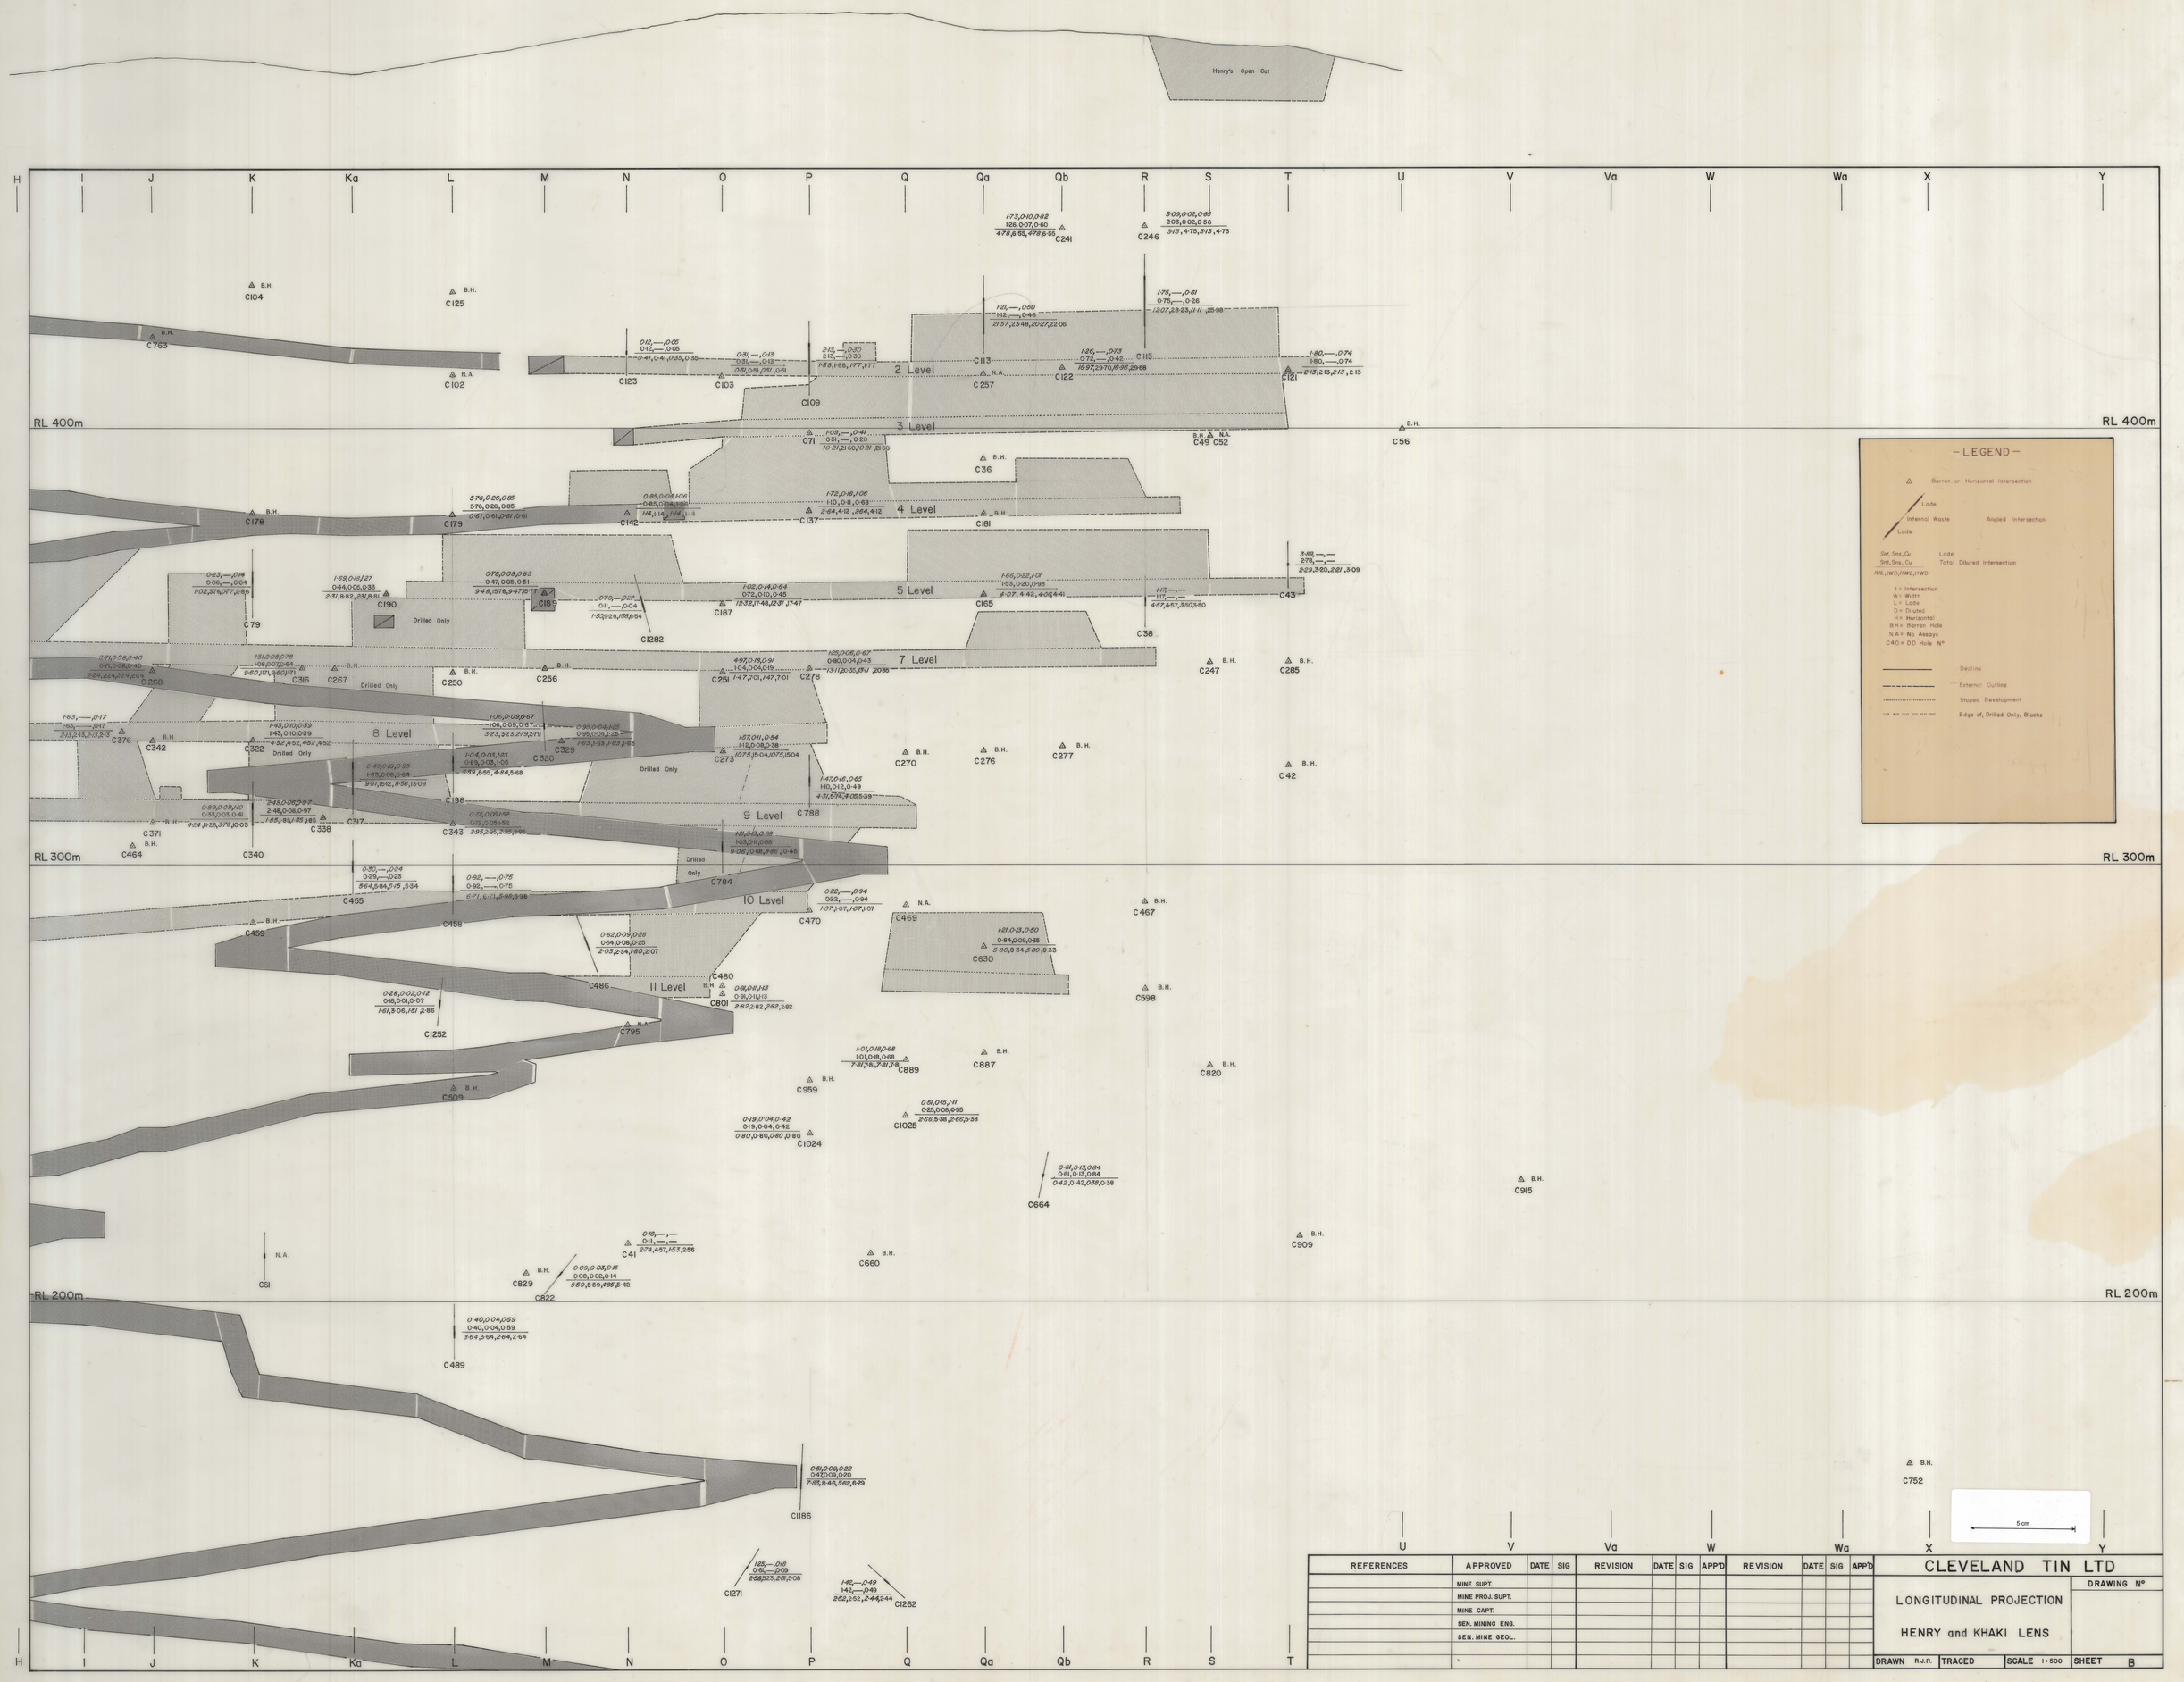

REFERENCES	APPROVED	DATE	SIG	REVISION	DATE	SIG	APP'D	REVISION	DATE	SIG	APP'D
	MINE SUPT.										
	MINE PROJ. SUPT.										
	MINE CAPT.										
	SEN. MINING ENG.										
	SEN. MINE GEOL.										

CLEVELAND TIN LTD

LONGITUDINAL PROJECTION

HENRY and KHAKI LENS

DRAWN R.J.R. | TRACED | SCALE 1:500 | SHEET B | DRAWING N°

0216_664