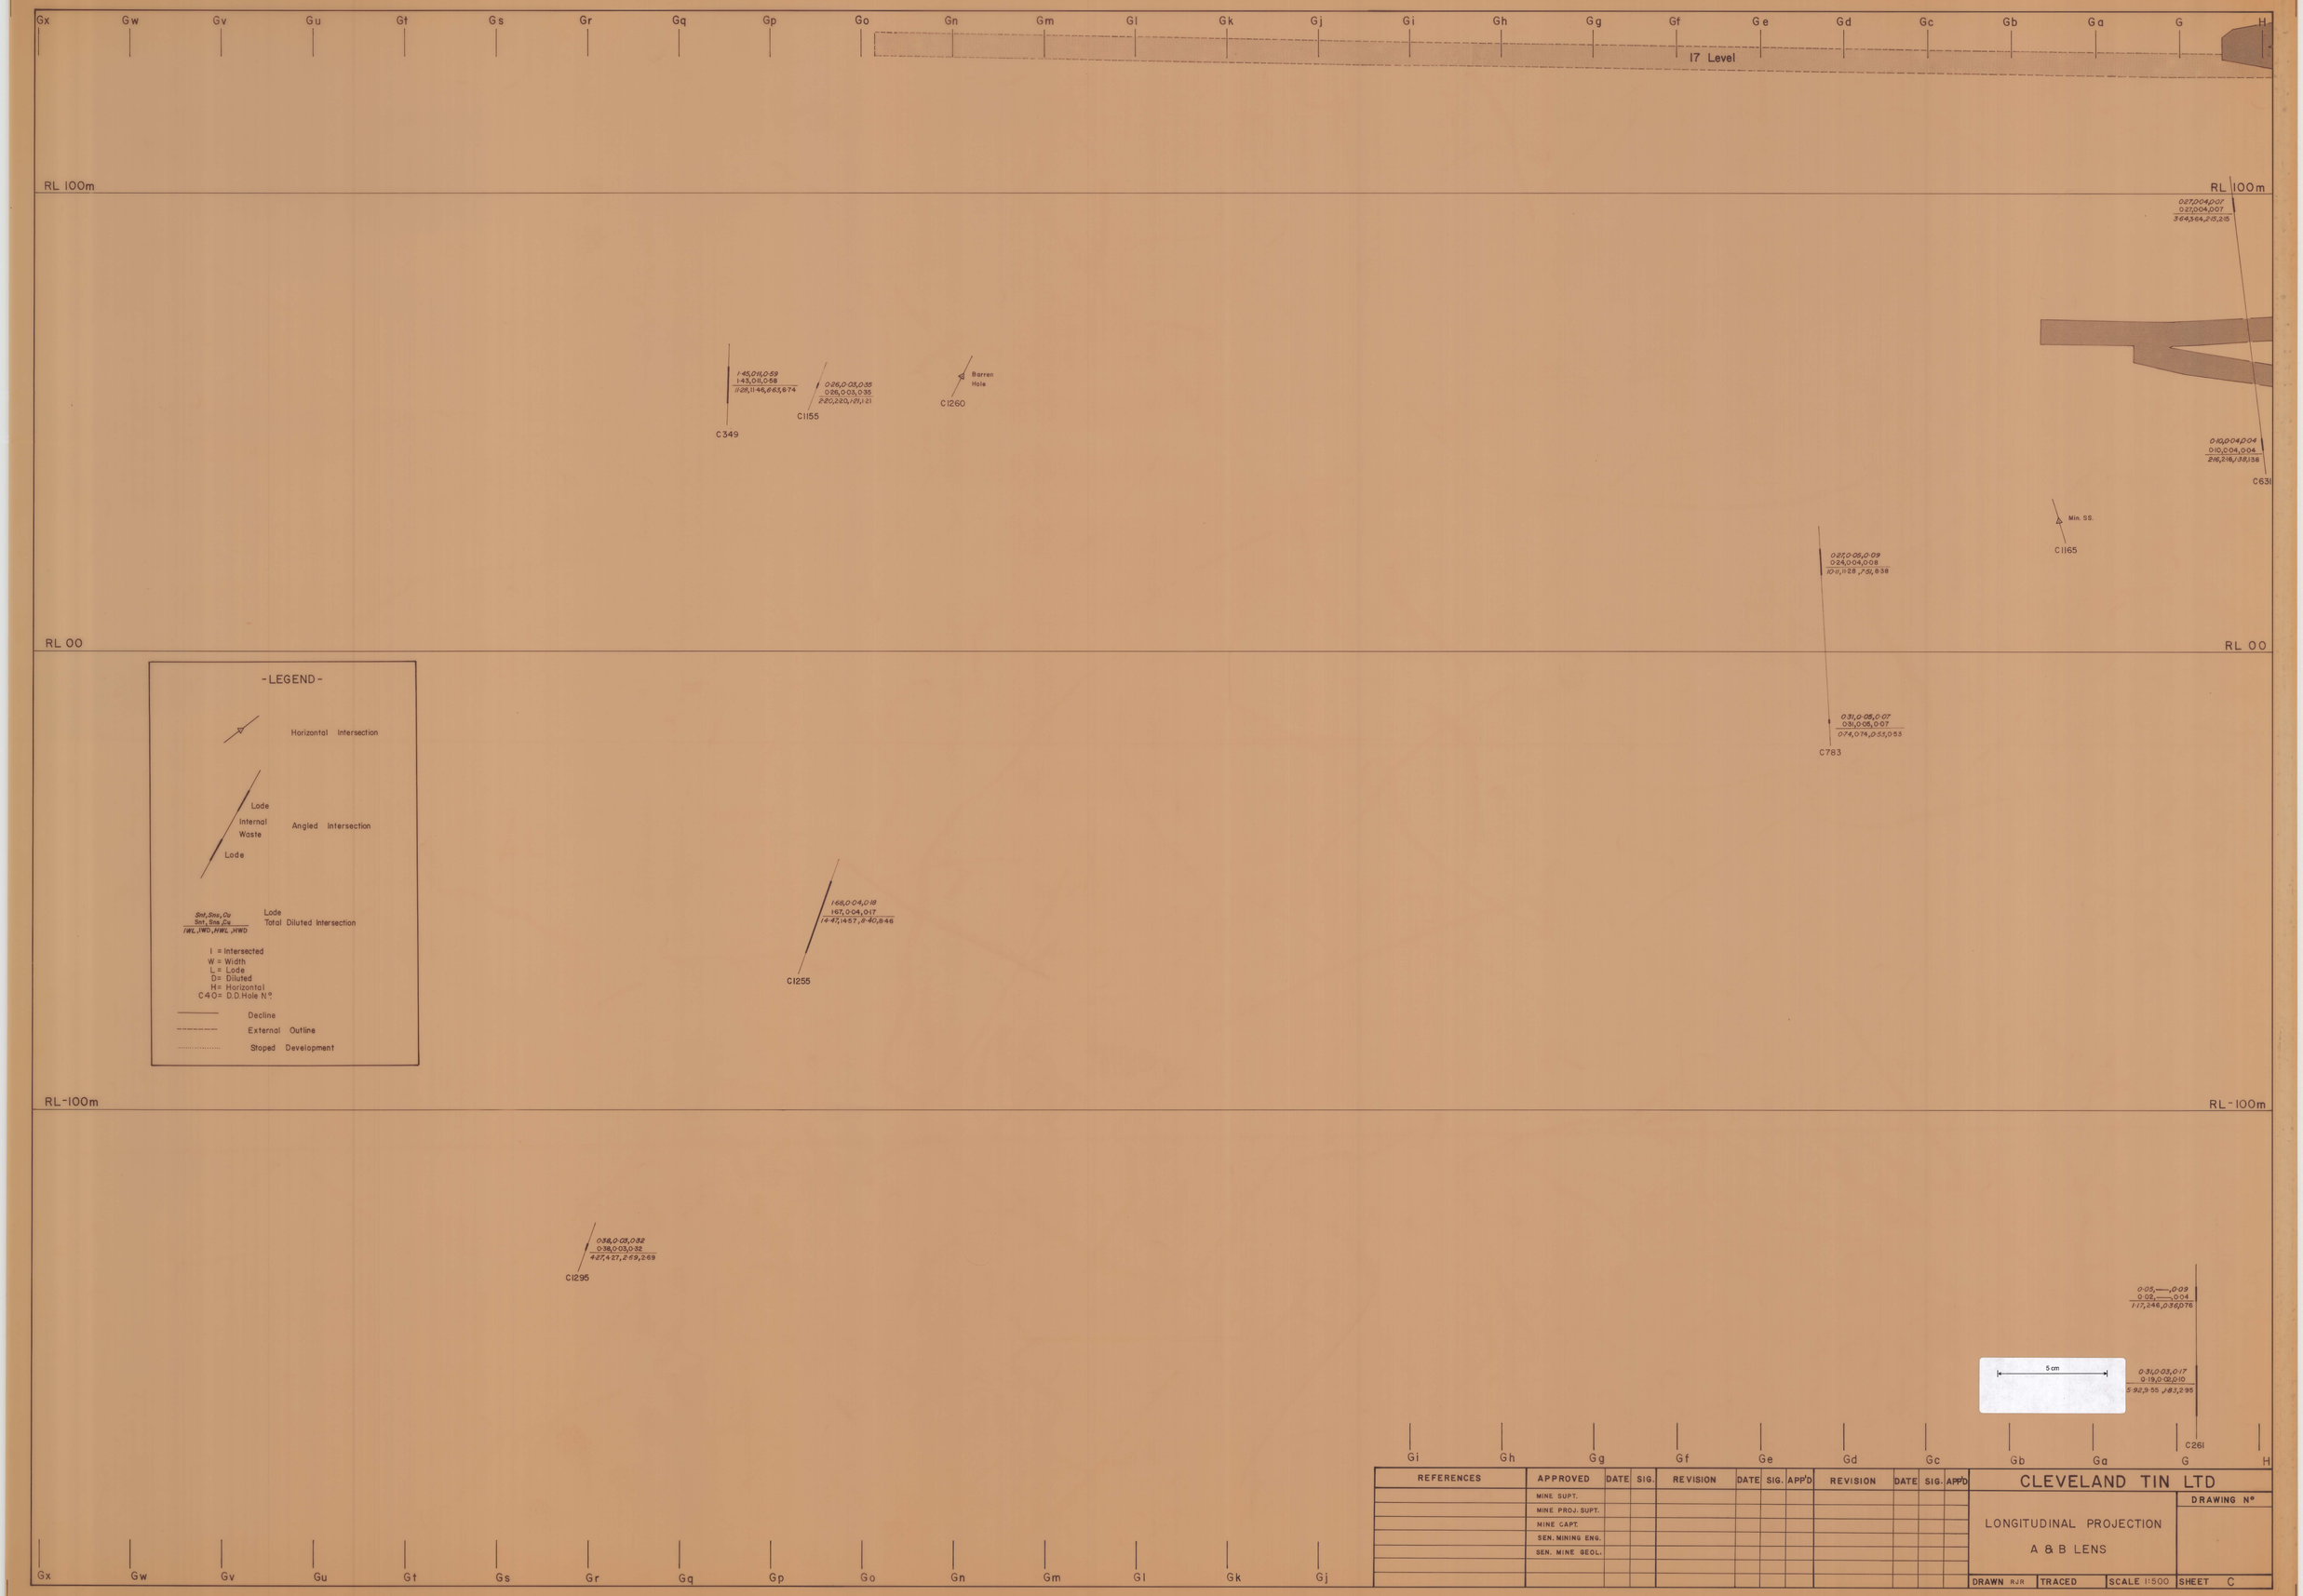

REFERENCES	APPROVED	DATE	SIG.	REVISION	DATE	SIG.	APP'D	REVISION	DATE	SIG.	APP'D
	MINE SUPT.										
	MINE PROJ. SUPT.										
	MINE CAPT.										
	SEN. MINING ENG.										
	SEN. MINE GEOL.										

CLEVELAND TIN LTD

LONGITUDINAL PROJECTION

A & B LENS

DRAWING N°

DRAWN RJR | TRACED | SCALE 1:500 | SHEET C

0216_667