03DM19 — 4006

0374_2787

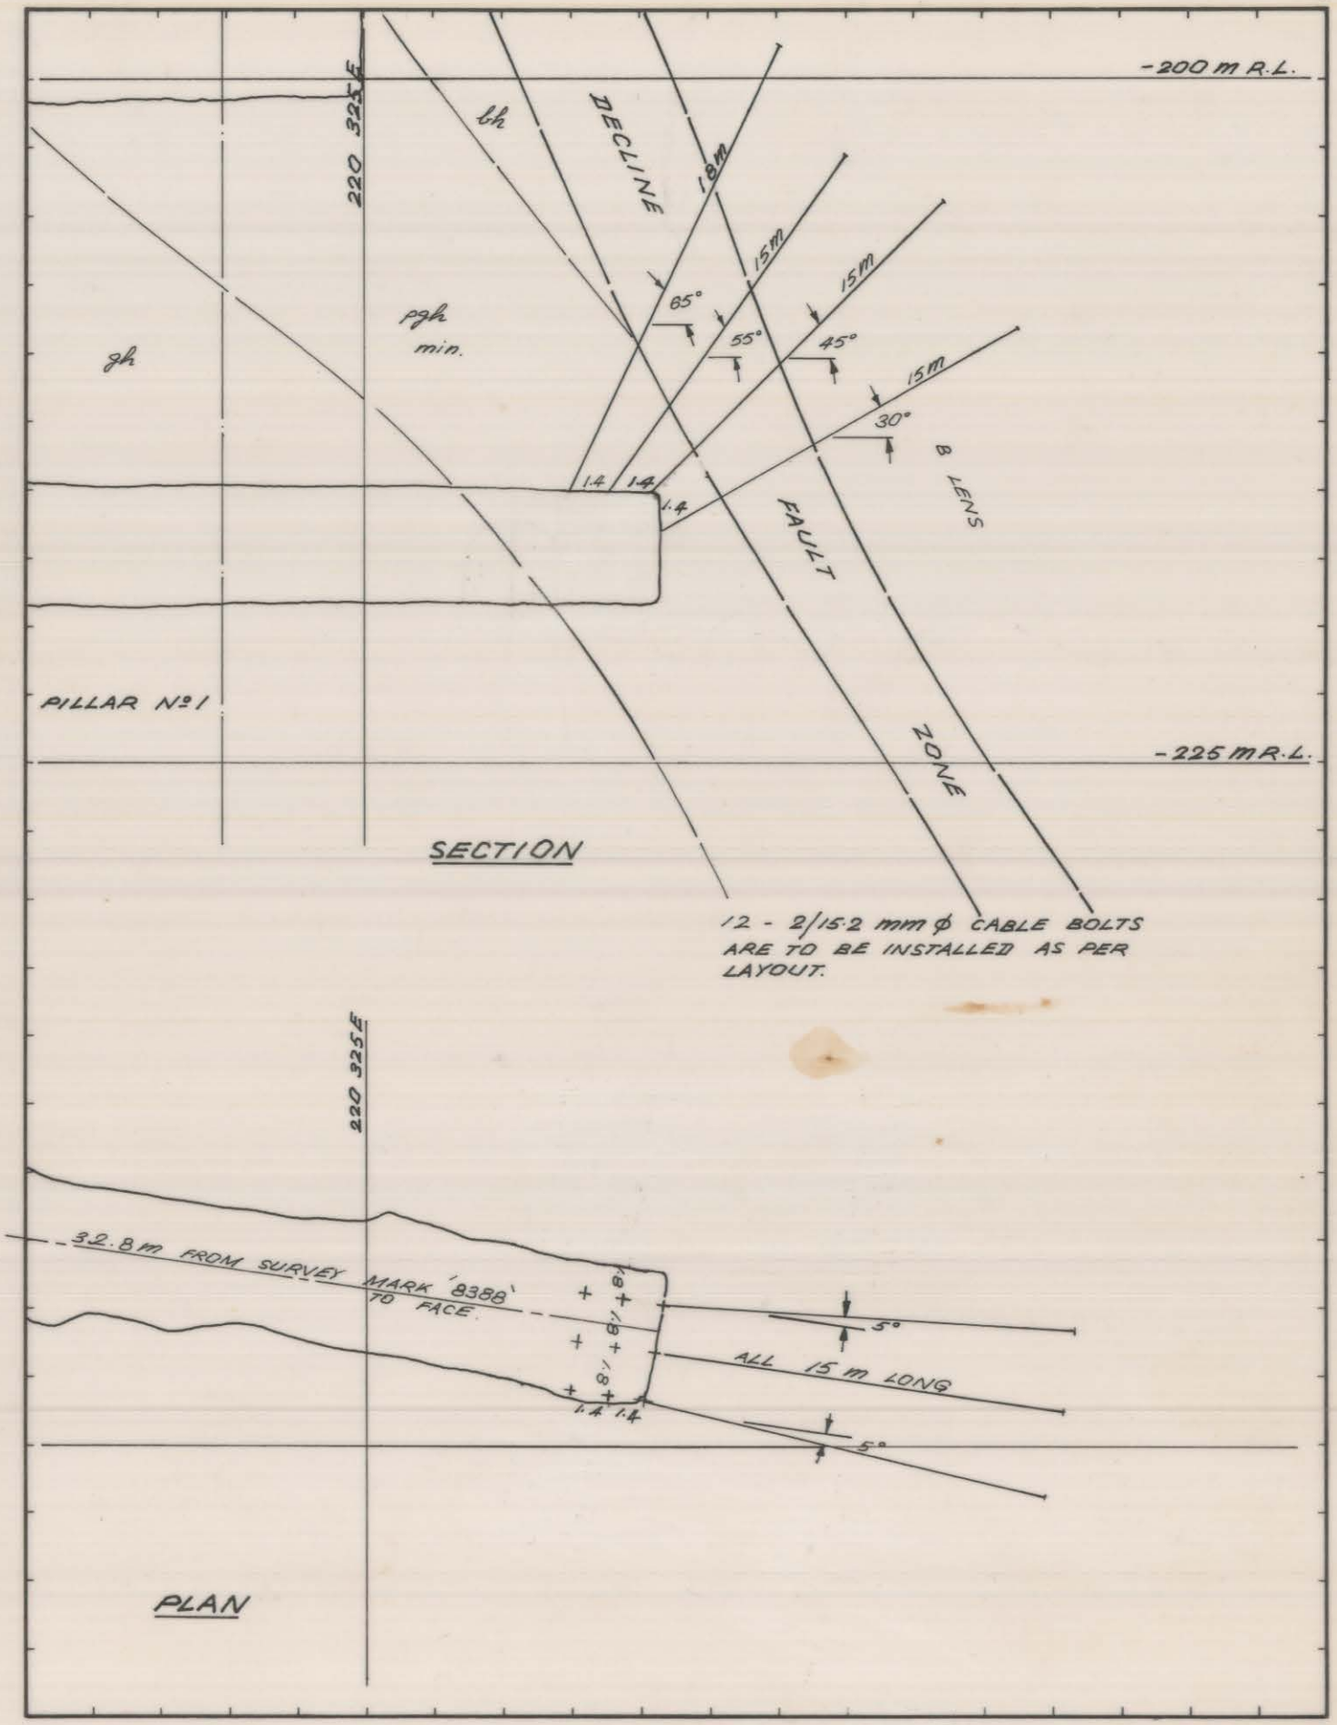

REF. PLAN					
-220 / W62	GEOLOGY	RESP	11-2-81	1 : 250 SCALE	KING ISLAND SCHEELITE GRASSY KING ISLAND
	SURVEY		16/2/81		
	PLANNING	P.B.	10-2-81	SUPPORT SYSTEM FOR W 62 STOPE AT -220 m R.L.	
	ROCK. MEC.				
	MINE SUPT.		16-2-81		
	G. M. S.			DRAWING NUMBER	
	T.S.S.		16/2/81	03DM19 - 4006	