27 JUN 1981

0374_3906

5 cm

03BH04 - 3016.

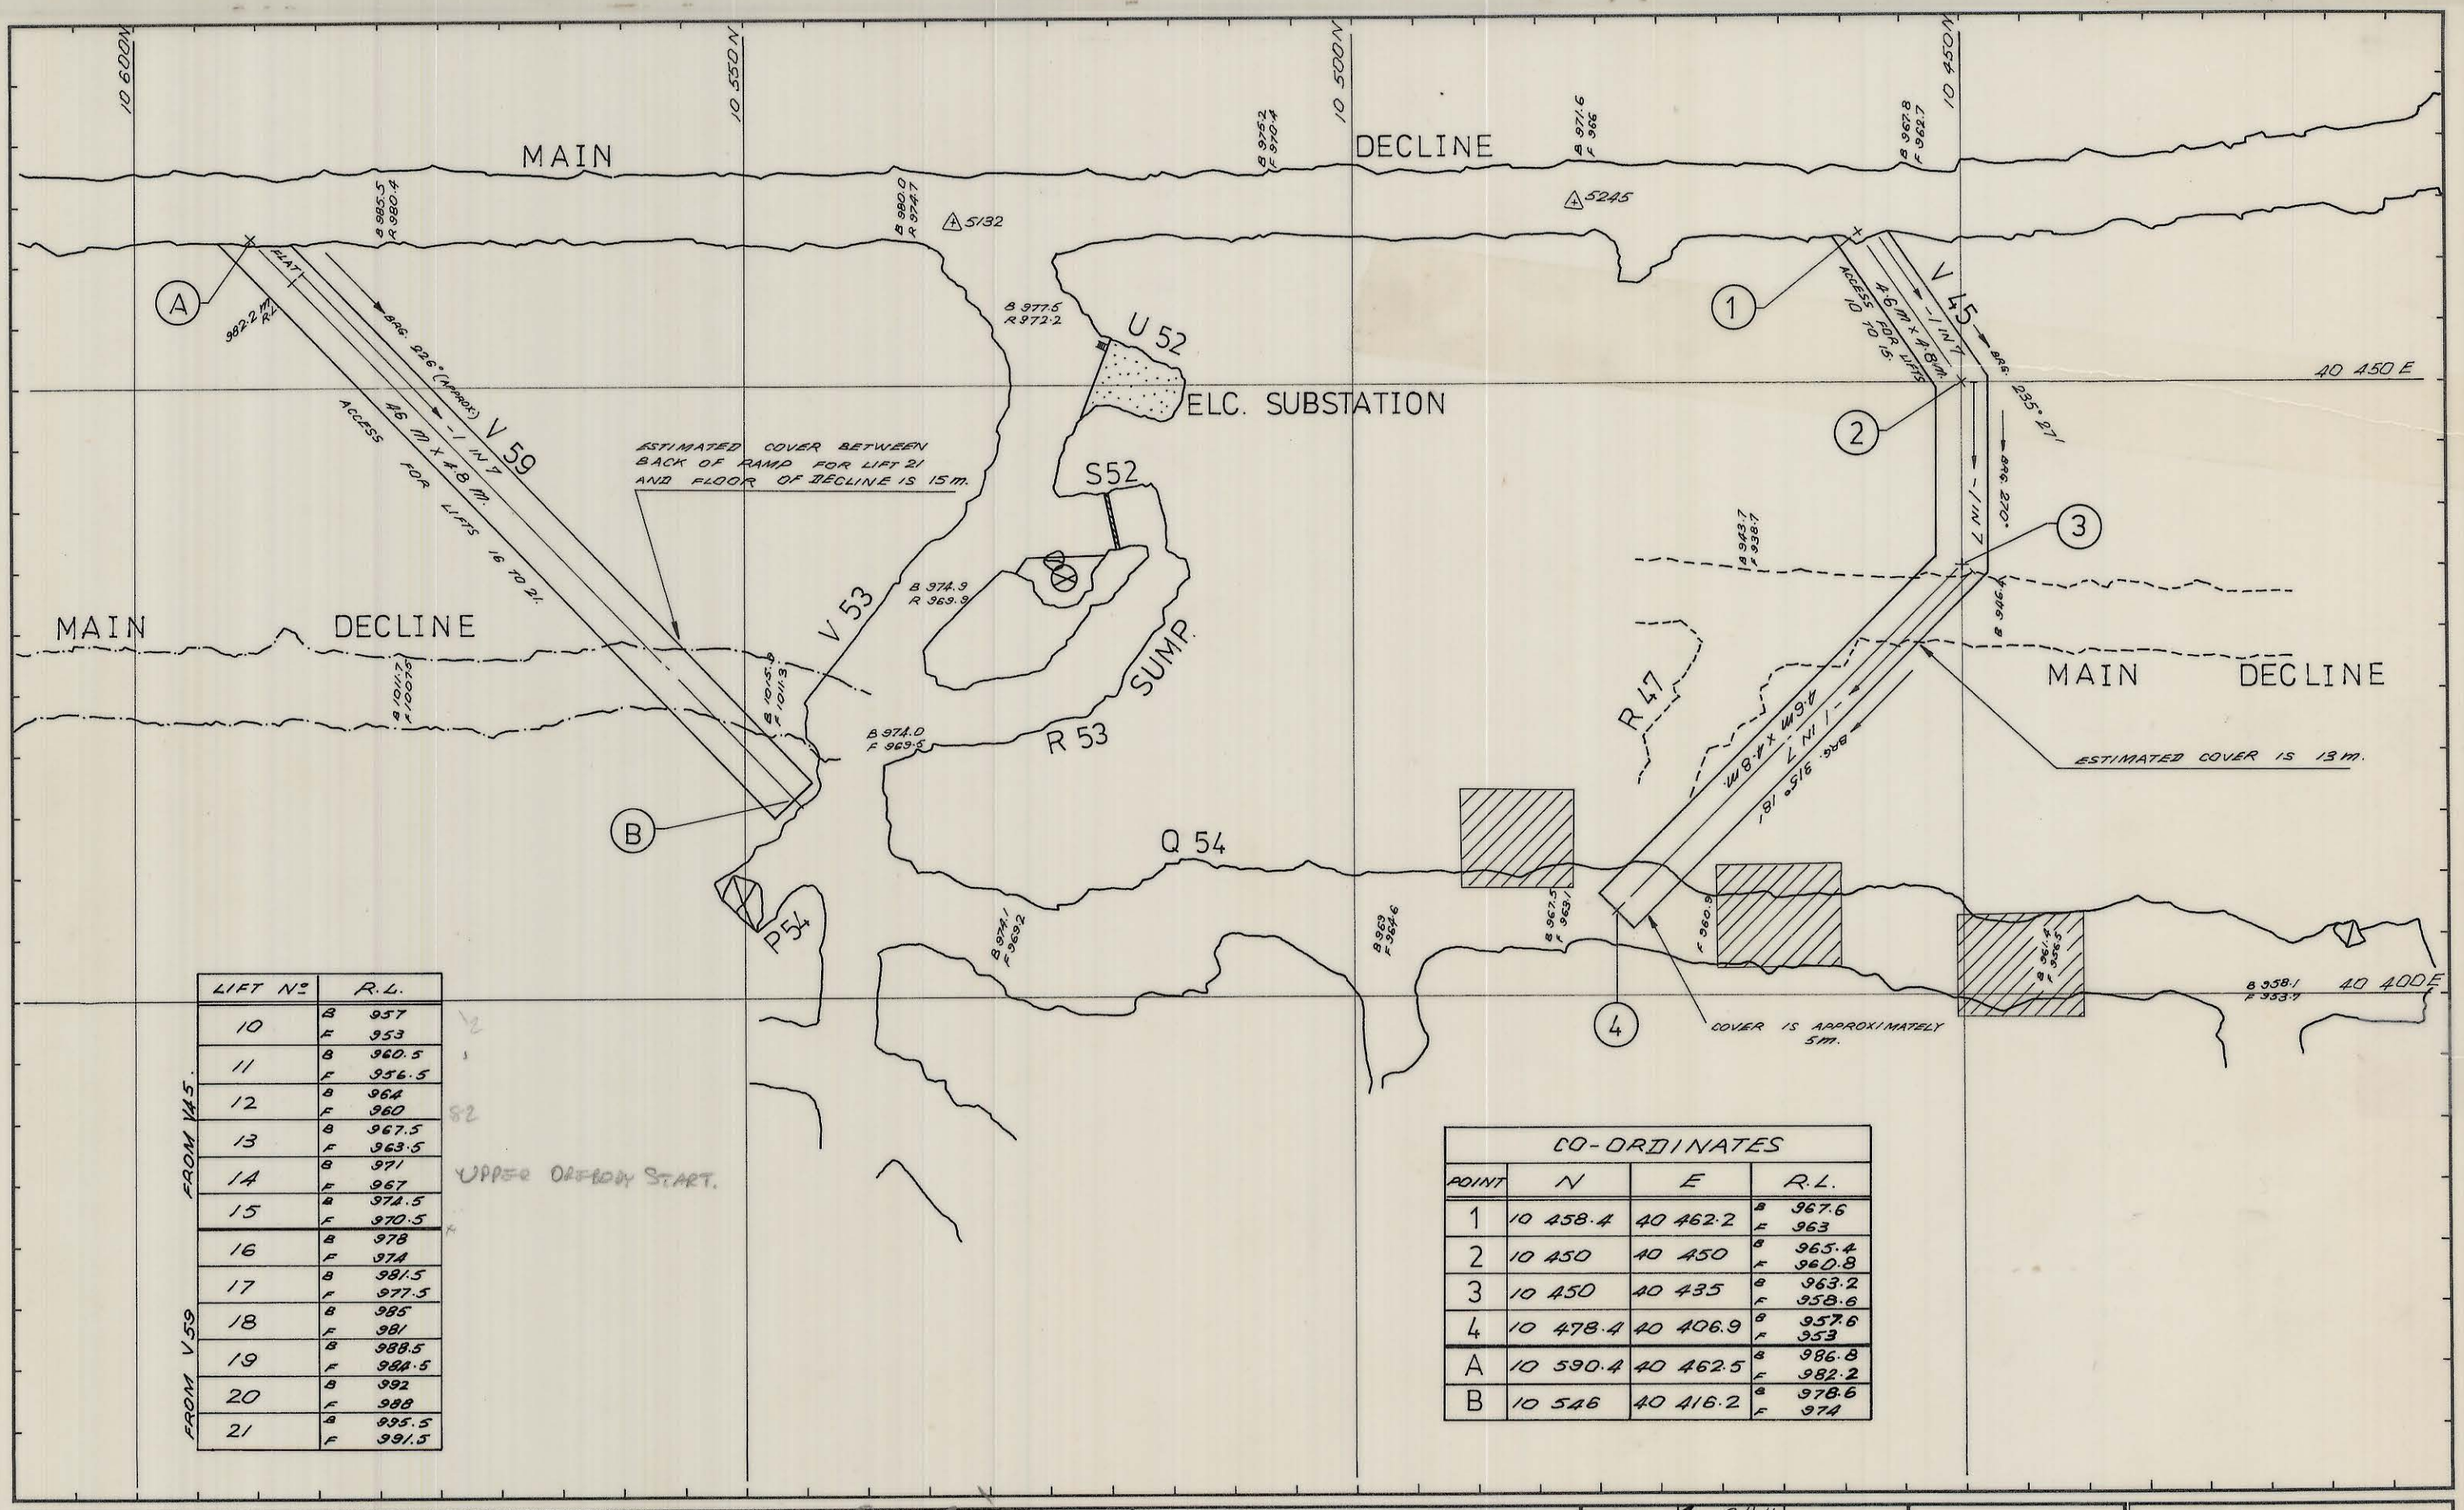

LIFT No		R.L.
FROM V45. 10	B	957
	F	953
11	B	960.5
	F	956.5
12	B	964
	F	960
13	B	967.5
	F	963.5
14	B	971
	F	967
15	B	974.5
	F	970.5
FROM V59 16	B	978
	F	974
17	B	981.5
	F	977.5
18	B	985
	F	981
19	B	988.5
	F	984.5
20	B	992
	F	988
21	B	995.5
	F	991.5

UPPER OREBODY START.

CO-ORDINATES			
POINT	N	E	R.L.
1	10 458.4	40 462.2	B 967.6 F 963
2	10 450	40 450	B 965.4 F 960.8
3	10 450	40 435	B 963.2 F 958.6
4	10 478.4	40 406.9	B 957.6 F 953
A	10 590.4	40 462.5	B 986.8 F 982.2
B	10 546	40 416.2	B 978.6 F 974

See also 03BH04302 B.

REF. PLAN 04BH14 - 1003, 1006, 1009.

GEOLOGY	Terry J Potter	23 MAR '81
SURVEY		25/3/81
PLANNING		23-3-81
ROCK MEC.		24.3.81
MINE SUPT.		23/3/81
G.M.S.		26/3/81
T.S.S.		25/3/81

SCALE 1:500

KIS KING ISLAND SCHEELITE GRASSY KING ISLAND

BOLD HEAD MINE.
ACCESSES TO UPPER FAULT BLOCK FOR LIFTS 10 TO 21.

DRAWING NUMBER 03BH04 — 3016