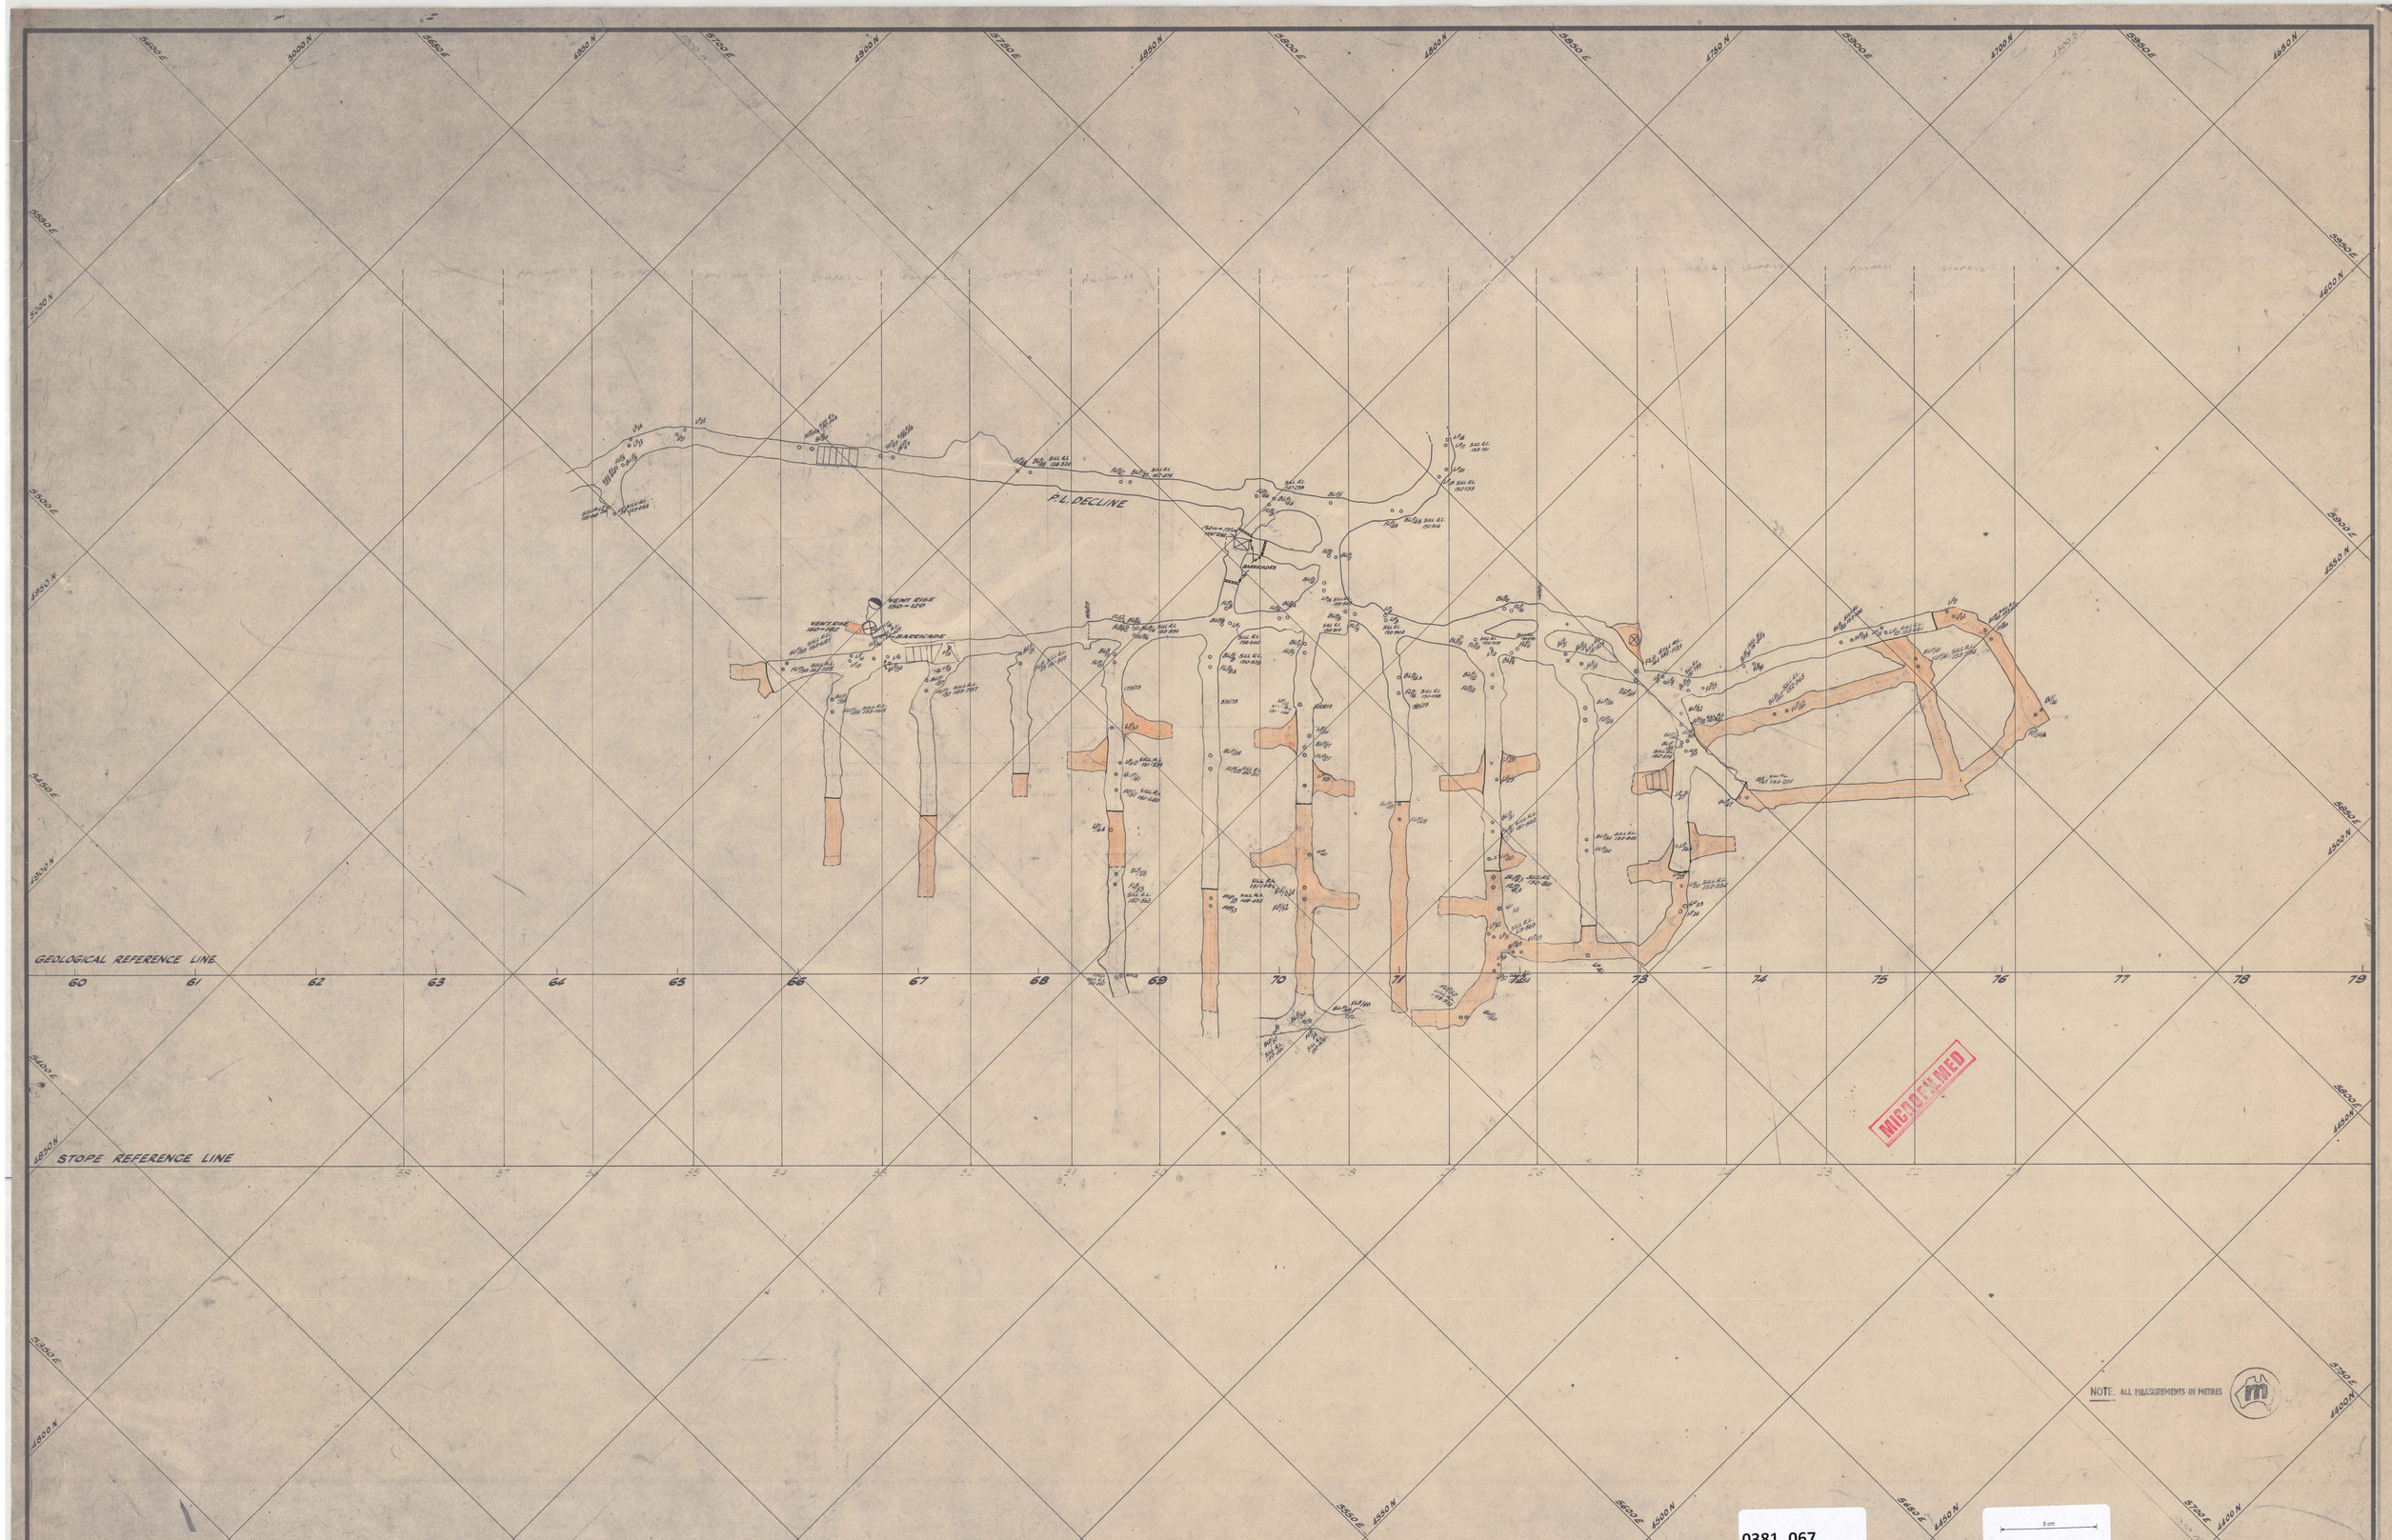

0381_067

Nº	DATE	APPD	AMENDMENT

MOUNT LYELL M. & R. CO. LTD.
MINE DEPARTMENT

PRINCE LYELL MINE

150m SUBLEVEL SILL PLAN & DECLINE TO 120m SUBLEVEL

Scale: 1:500
Date:

Surveyed		APPROVED
Designed	WG Mgr	
Drawn	CM Eng	
Traced	G Survr	
Checked	Geol	
Checked	Mine Supt	

DRAWING Nº
AO-32
SHEET Nº 9
Original Drawing Nº
75026

THE LYELL M. & R. CO. LTD. PRINT 11 MAR 1975

0381_067