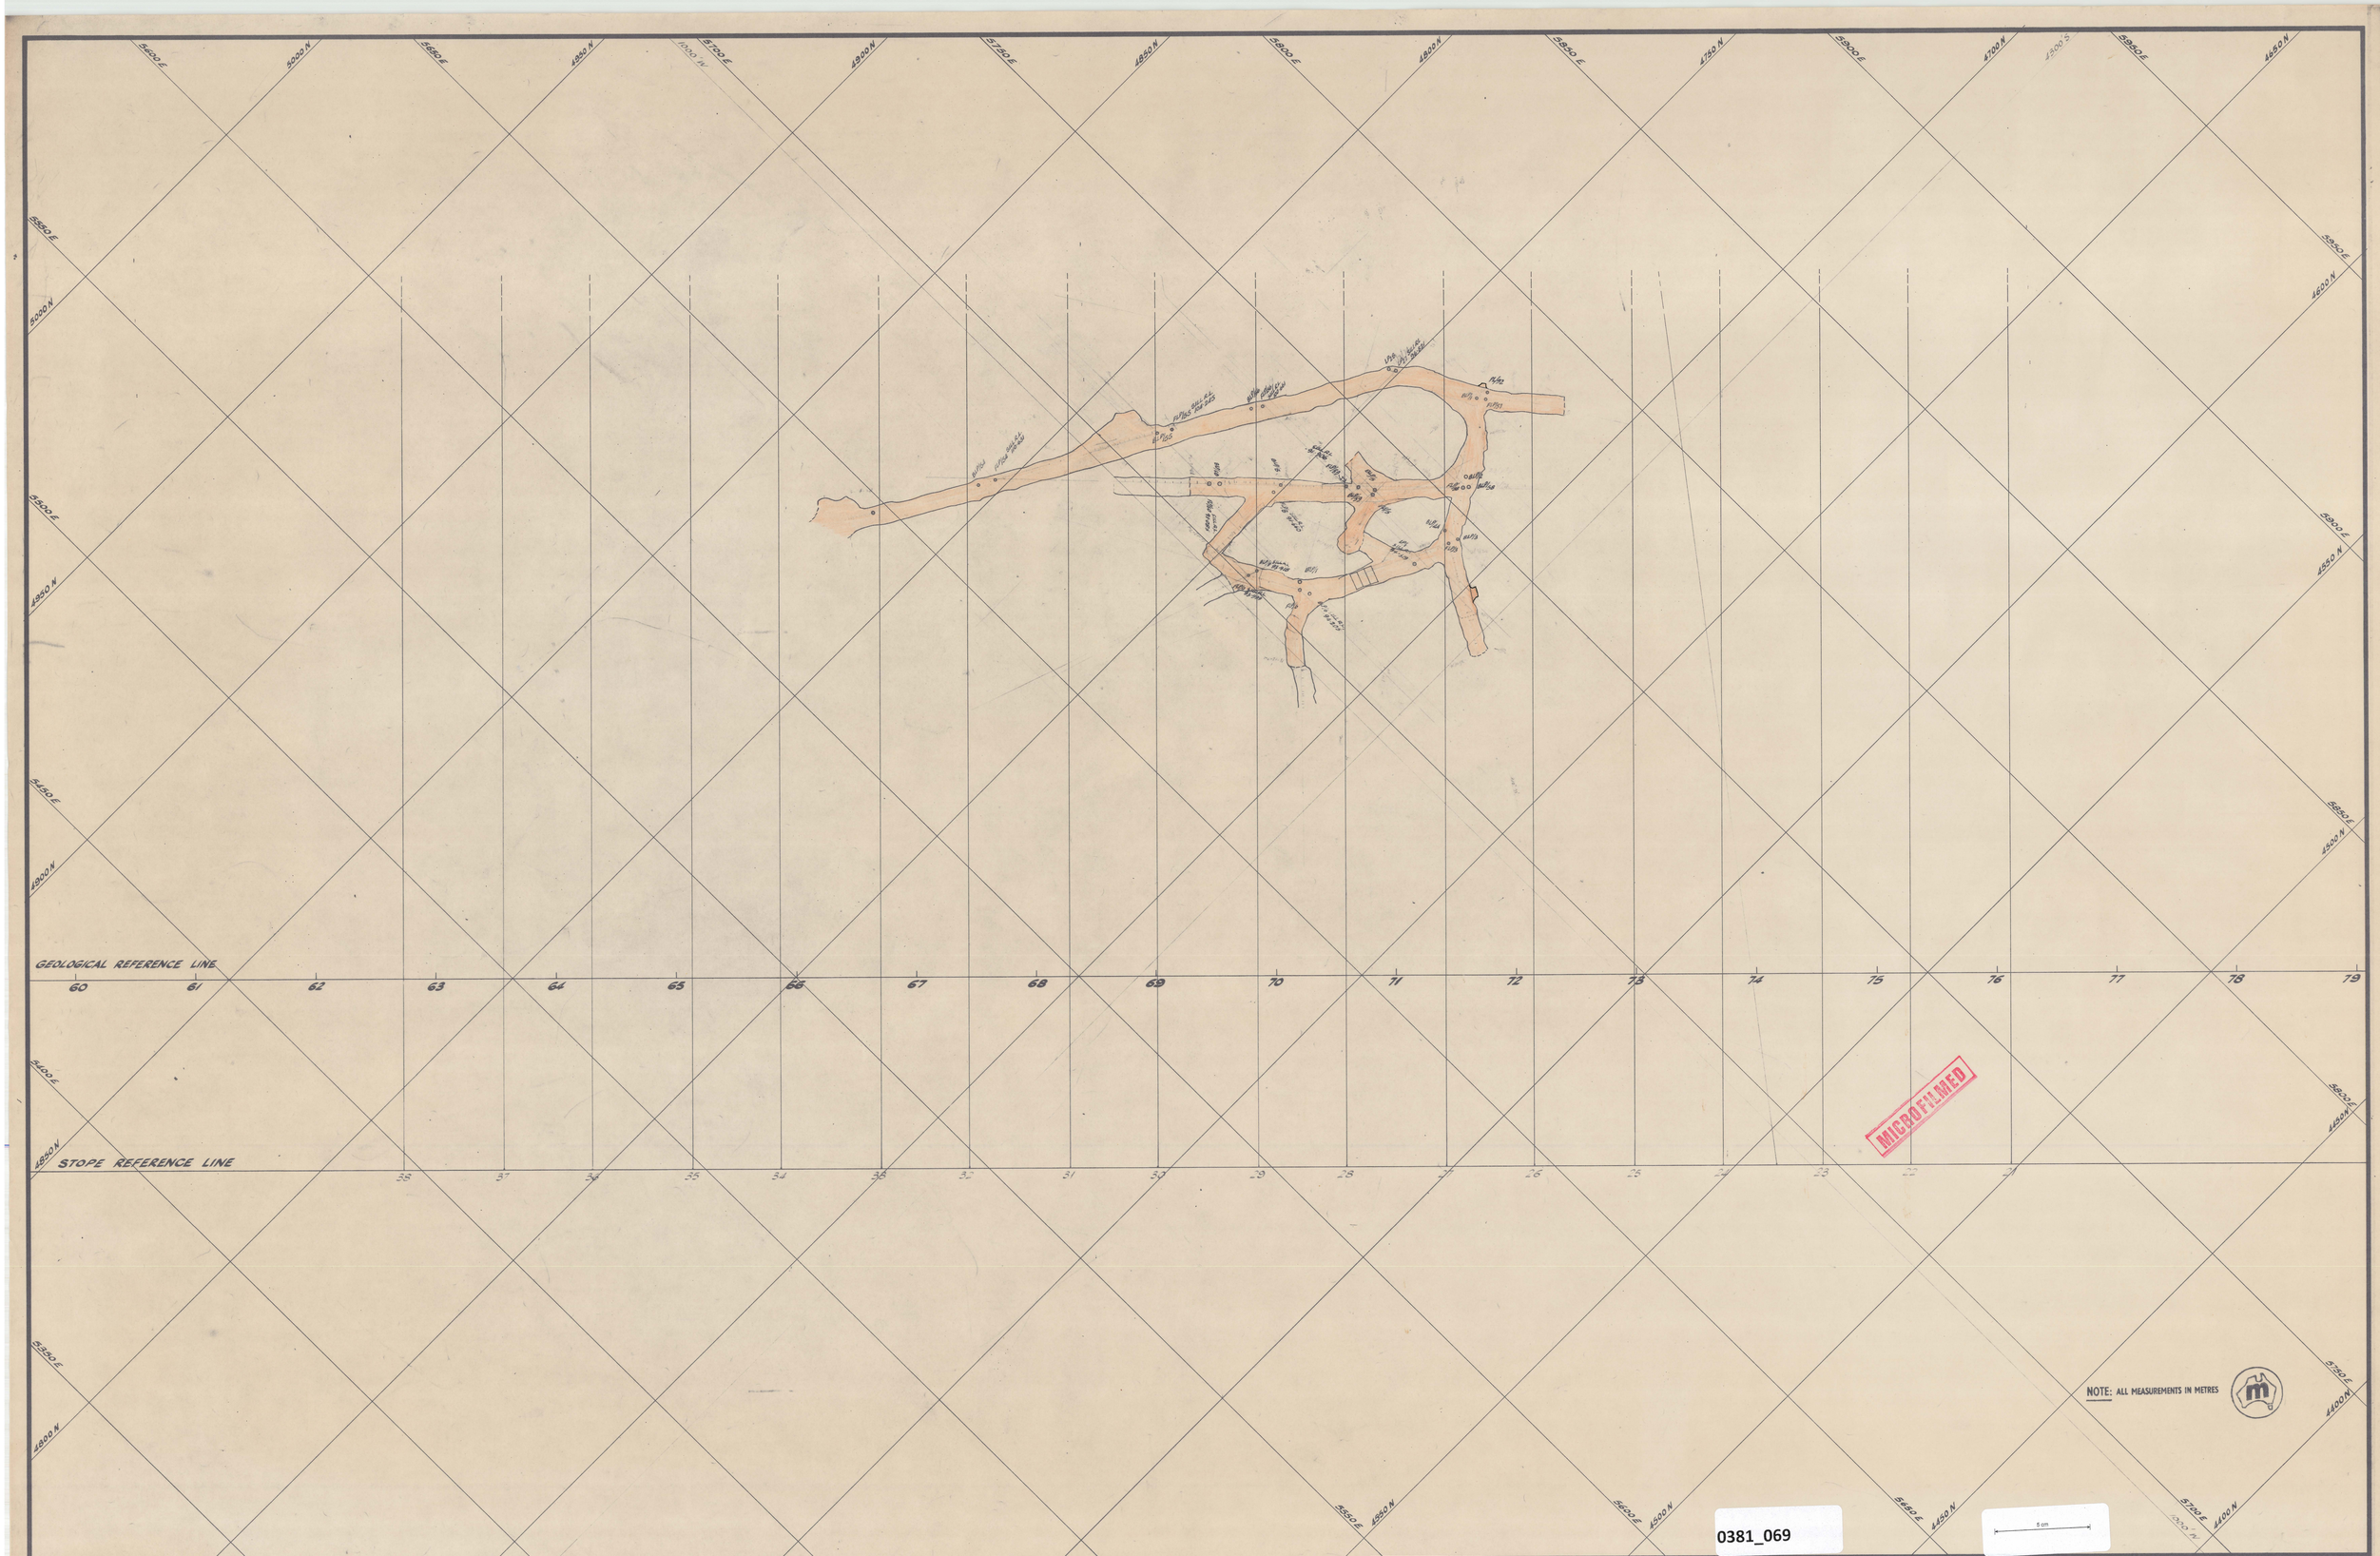

MICROFILMED

0381_069

Nº	DATE	APPD	AMENDMENT

MOUNT LYELL M. & R. CO. LTD.
MINE DEPARTMENT

Scale: 1:500
Date:

PRINCE LYELL MINE

92m SUBLEVEL SILL PLAN AND DECLINE TO m SUBLEVEL

		APPROVED
Surveyed:		
Designed:		U/G Mgr.
Drawn:		C/M Eng.
Traced:		C/Surv.
Checked:		C/Geol.
Checked:		Mine Supt.

DRAWING Nº
AO-34
SHEET Nº 9
Drawing Number Nº
75028

MOUNT LYELL M. & R. CO. LTD. Phone 20 JUN 1975 MINE DEPARTMENT