393 -14

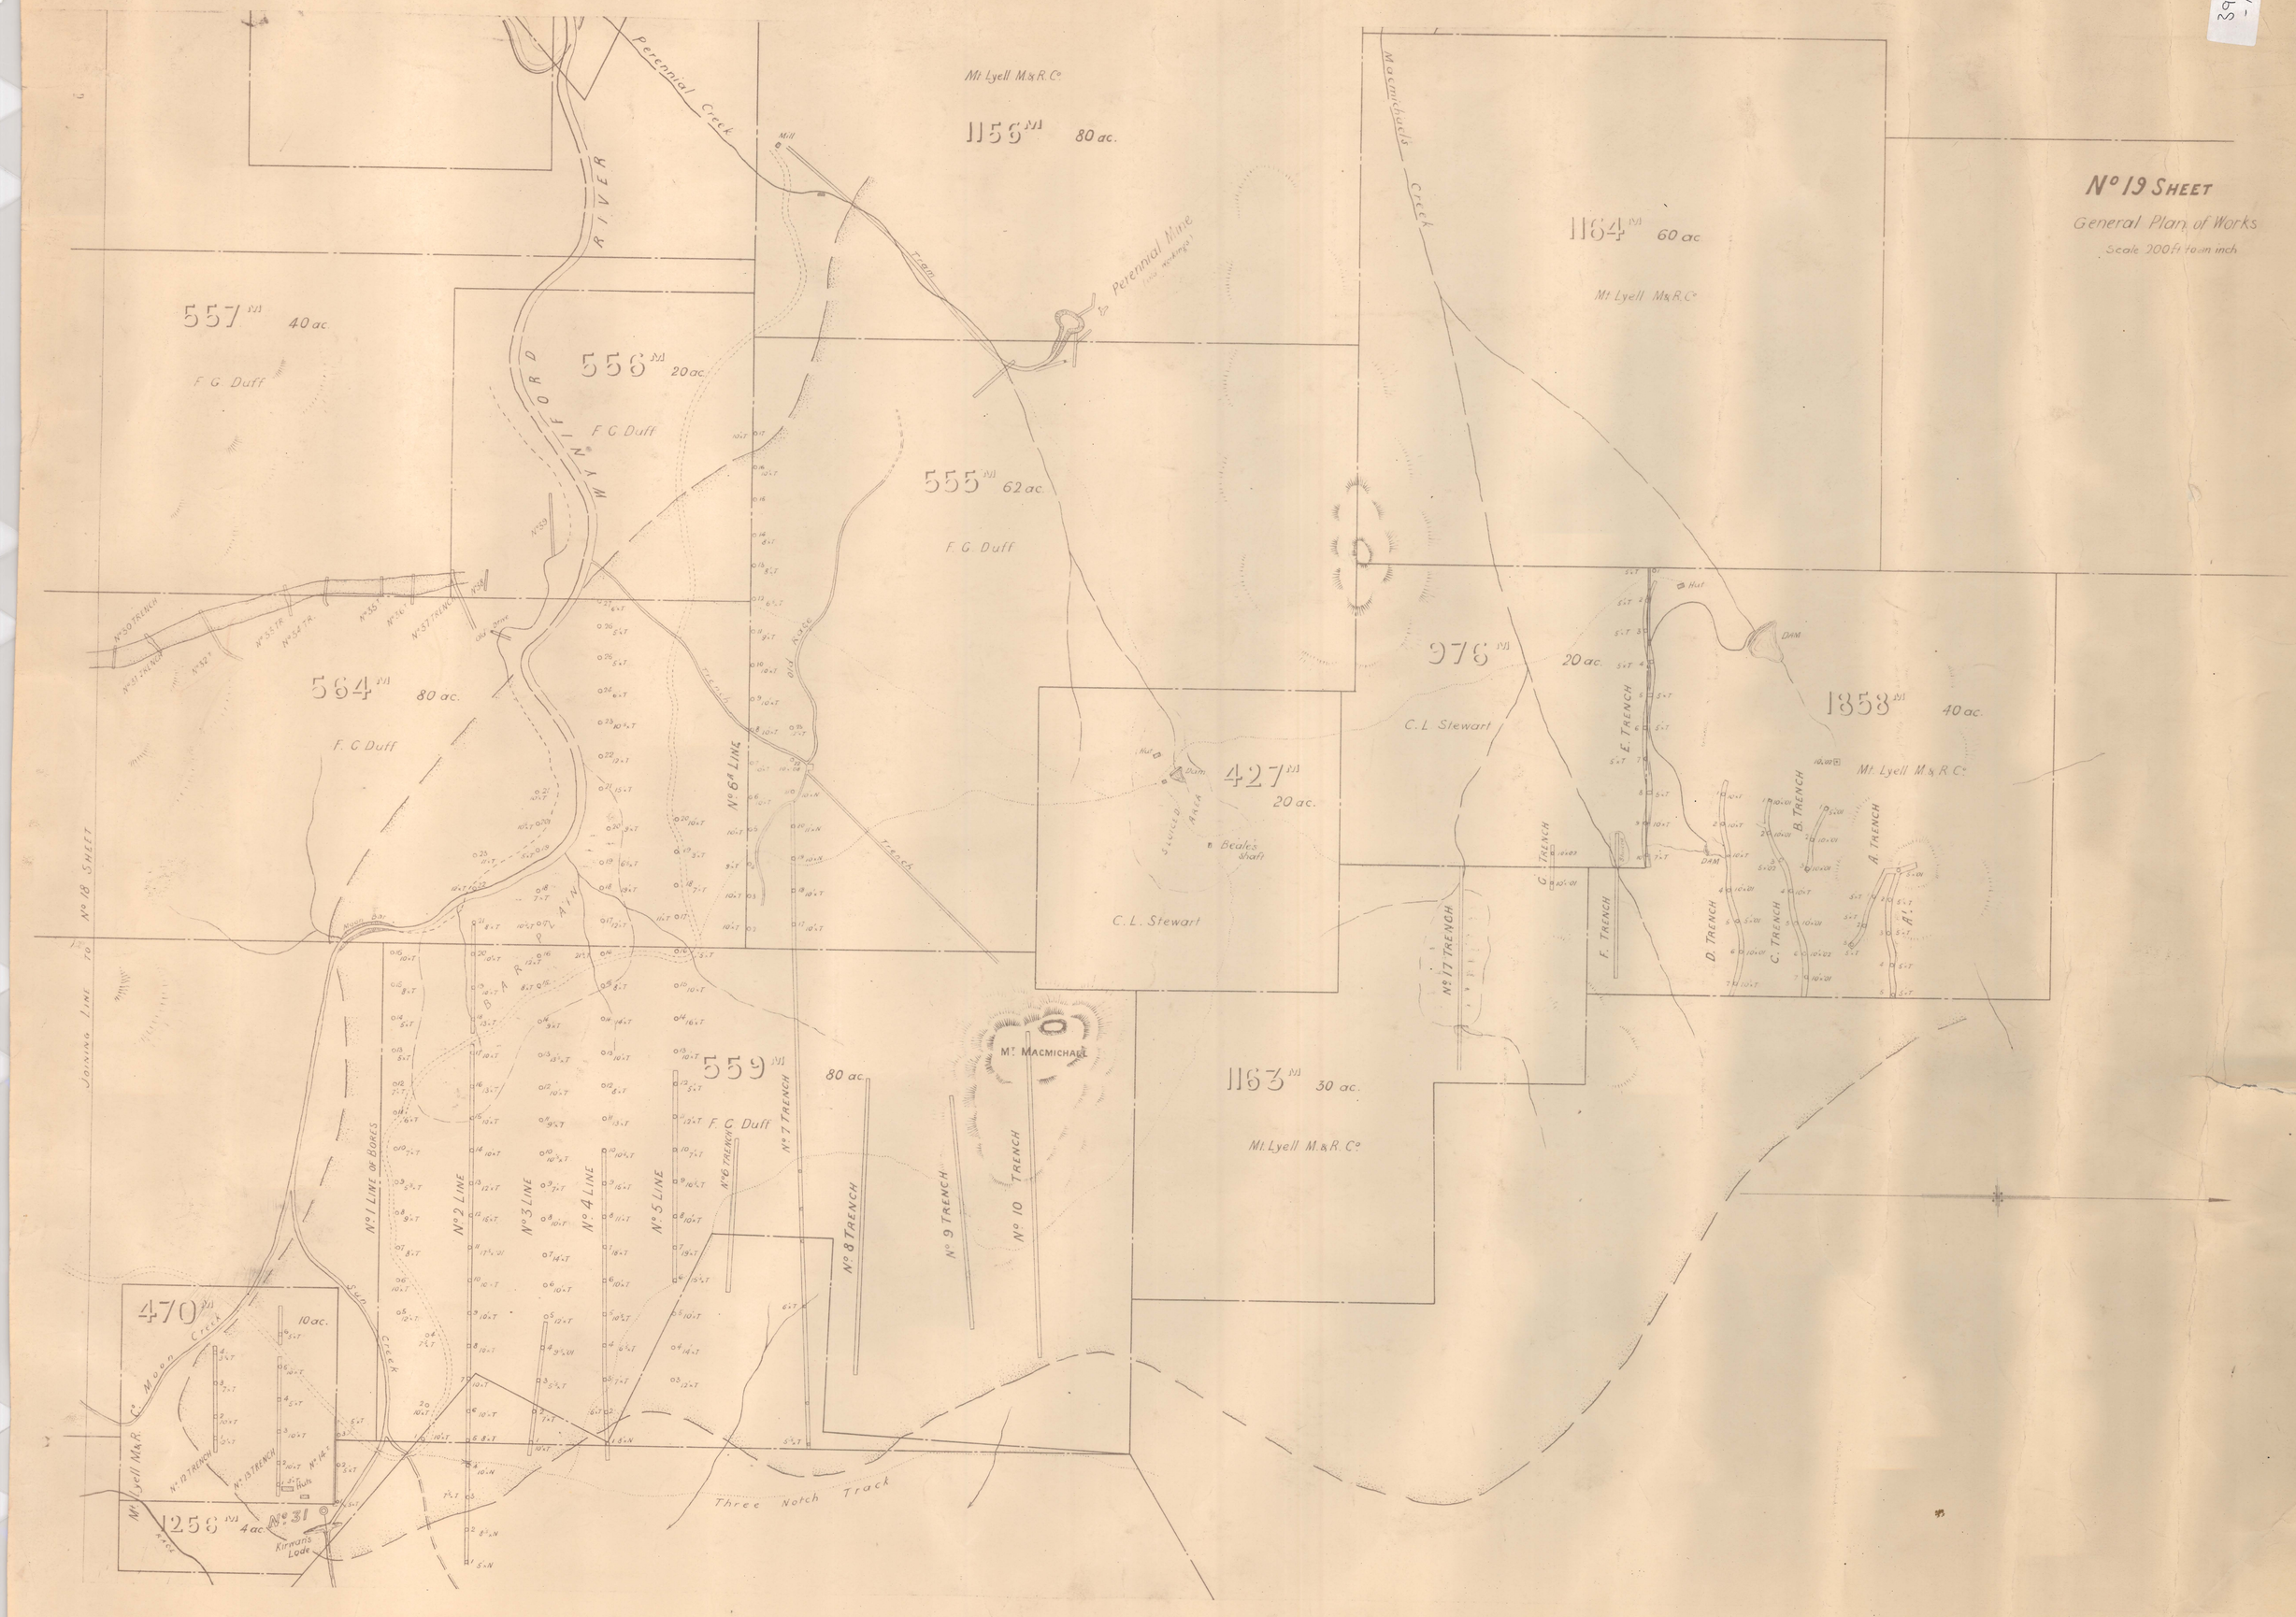
No 19 SHEET
General Plan of Works
Scale 200 ft to an inch
Joining Line to No 18 SHEET
Perennial Creek
RIVER
FORD
WAIN
BARRAIN
Perennial Mine
Macmichaels Creek
Mt. Lyell M.&R.Co
1156 M 80 ac.
557 M 40 ac.
F.G. Duff
556 M 20 ac.
555 M 62 ac.
1164 M 60 ac
564 M 80 ac.
978 M 20 ac.
C.L. Stewart
1858 M 40 ac.
427 M 20 ac.
Beales shaft
No 6th LINE
Old House
Sluice Race
Trench
Hut
Dam
E. TRENCH
G. TRENCH
F. TRENCH
D. TRENCH
B. TRENCH
C. TRENCH
A. TRENCH
A1.
No 17 TRENCH
559 M 80 ac.
Mt. MACMICHAEL
1163 M 30 ac.
No 1 LINE OF BORES
No 2 LINE
No 3 LINE
No 4 LINE
No 5 LINE
No 6 TRENCH
No 7 TRENCH
No 8 TRENCH
No 9 TRENCH
No 10 TRENCH
470 M 10 ac.
Moon Creek
Sluice Creek
No 12 TRENCH
No 13 TRENCH
No 14
Tails
1258 M 4 ac
No 31
Kirwans Lode
Three Notch Track

393 -14