0395_026

OAKLEIGH CREEK MINE.

1:500

P. Collins Jan - May, 1979

N

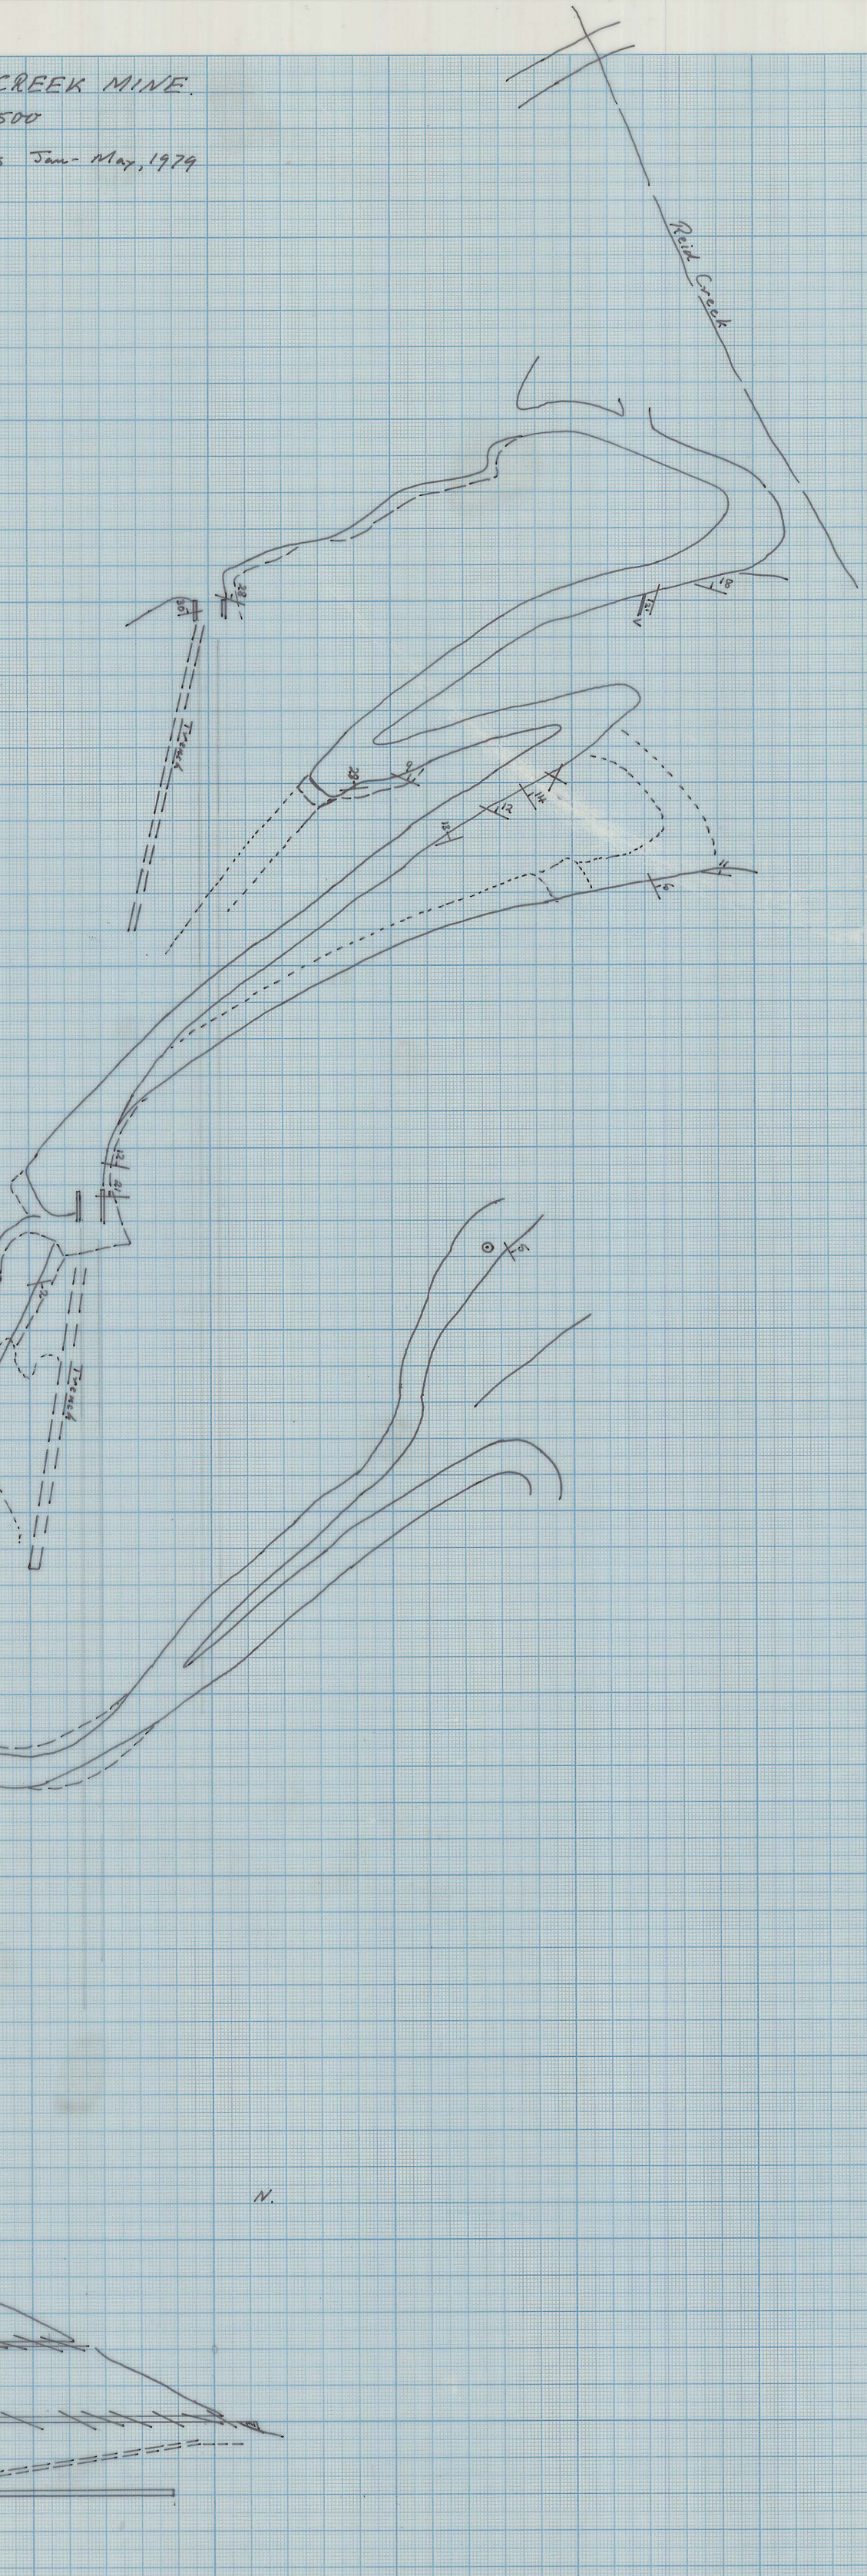

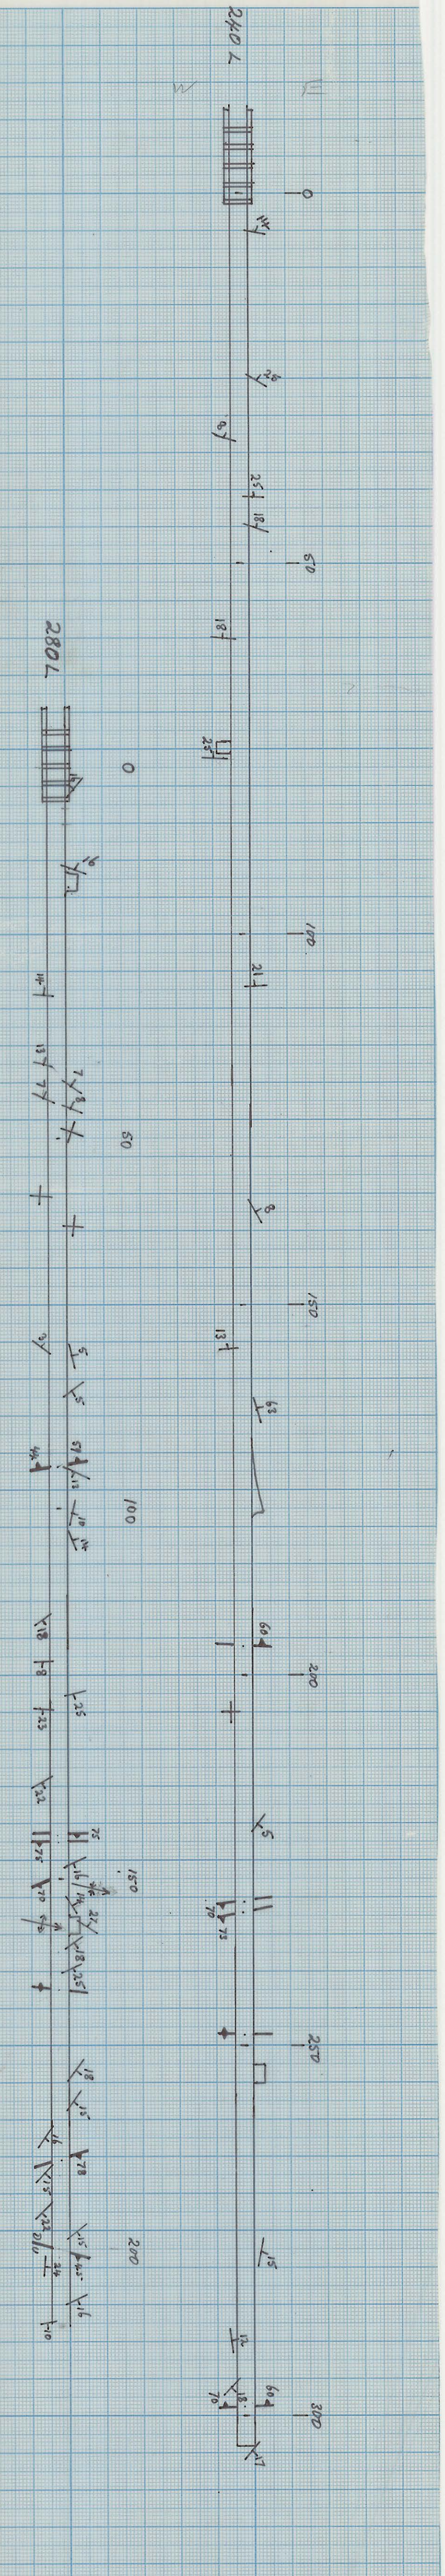

LONGITUDINAL SECTION

1:2000

S. N.

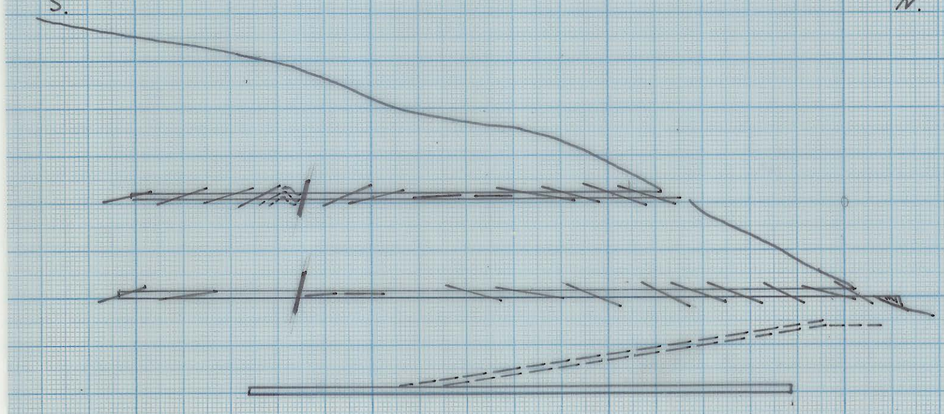

5 cm