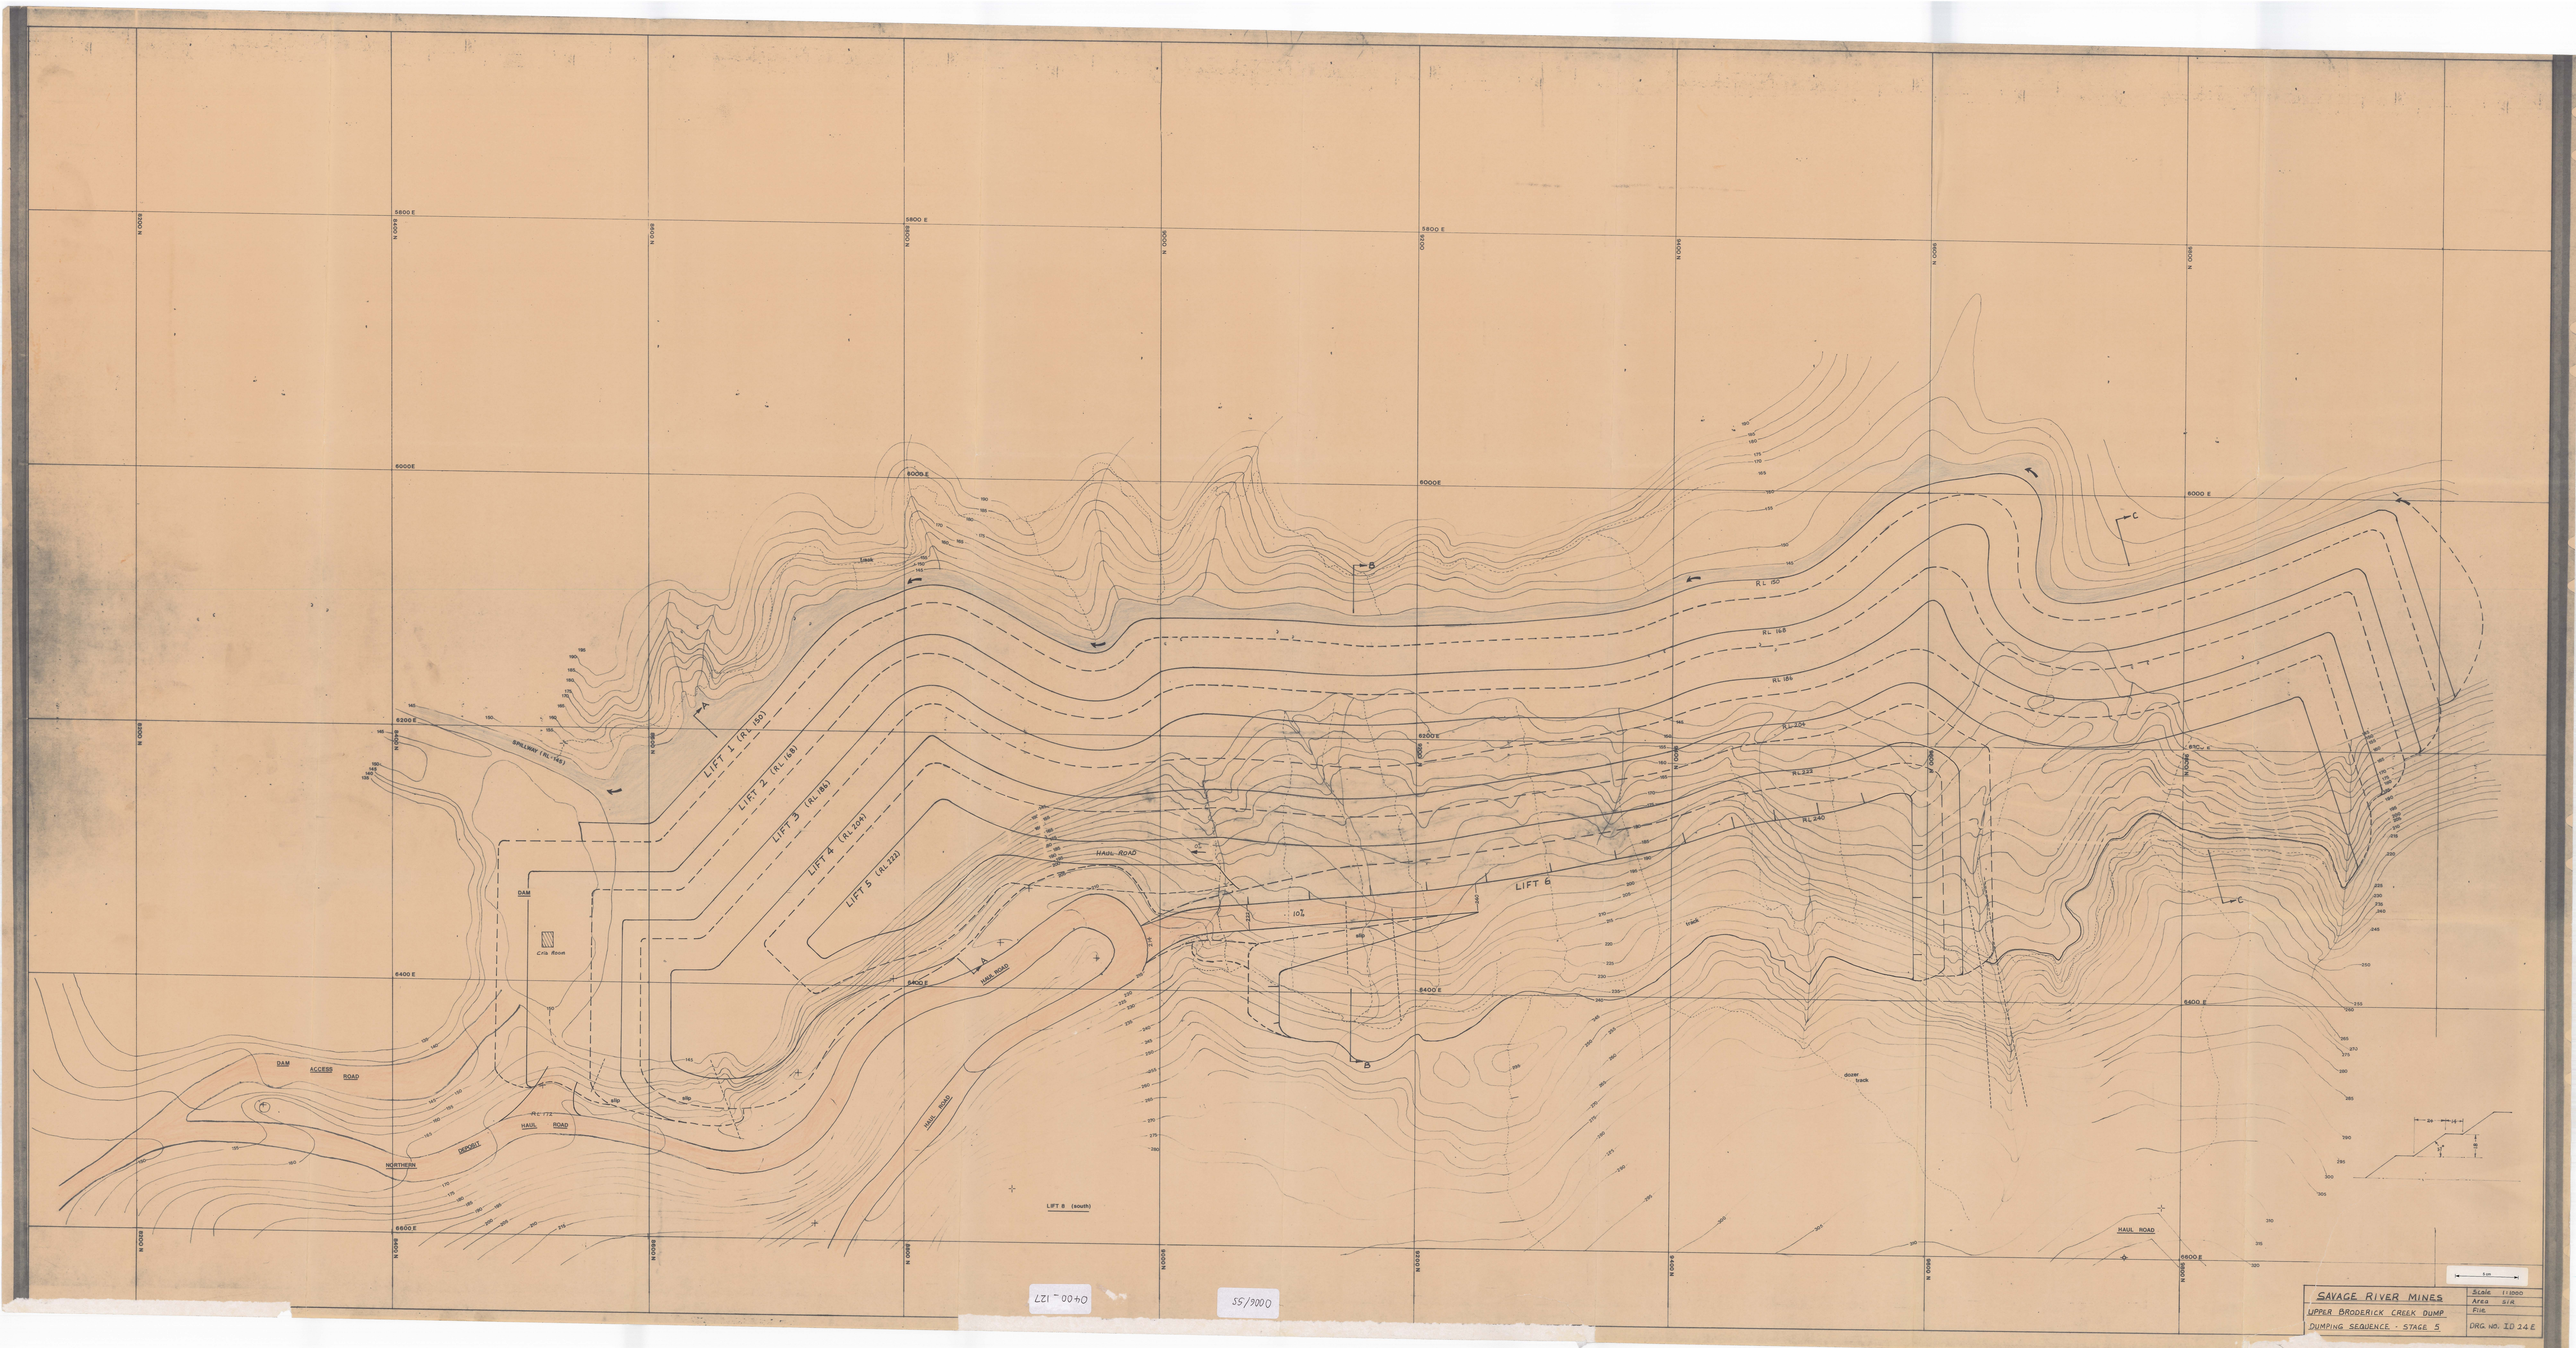
LIFT 1 (RL 150)
LIFT 2 (RL 165)
LIFT 3 (RL 180)
LIFT 4 (RL 204)
LIFT 5 (RL 220)
LIFT 6
RL 150
RL 165
RL 184
RL 204
RL 223
RL 240
HAUL ROAD
DAM
ACCESS ROAD
SPILLWAY (RL 145)
Crib Room
RL 172
NORTHERN DEPOSIT
LIFT 8 (south)
dozer track
5600 E
5800 E
6000E
6200E
6400 E
6600 E
N 6000
N 6200
A
B
C
10%
SAVAGE RIVER MINES
UPPER BRODERICK CREEK DUMP
DUMPING SEQUENCE - STAGE 5
Scale 1:1000
Area SIR
File
DRG. NO. ID 24 E
0400-127
55/9000