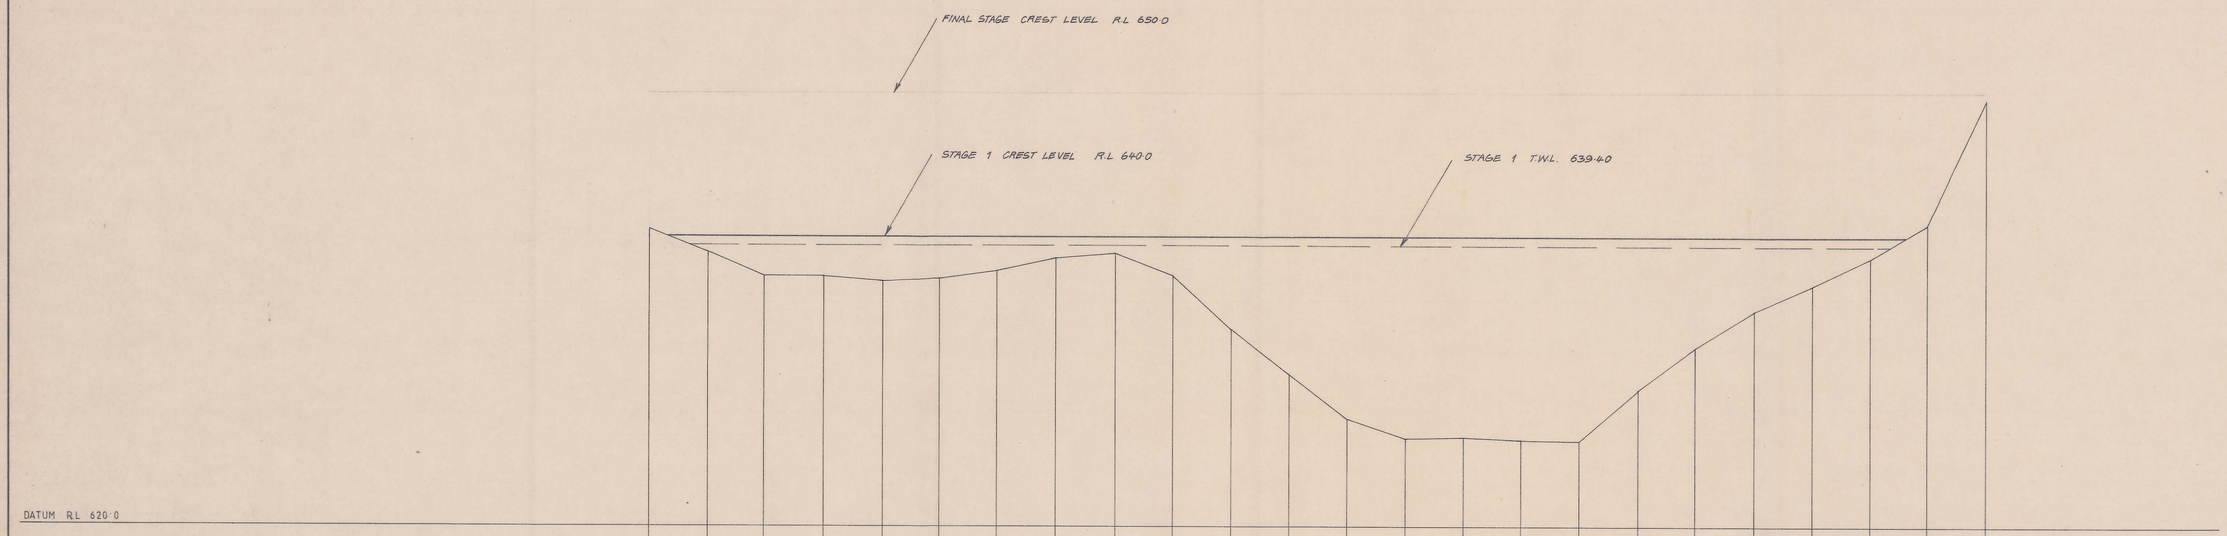

NATURAL SURFACE LEVEL	640.5	639.0	639.4	637.5	637.0	637.2	637.7	638.6	638.9	637.4	633.7	630.6	627.4	626.1	626.2	626.0	626.0	629.5	632.4	635.0	636.2	638.6	641.1	643.6								
CHAINAGE	180.0	200.0	220.0	240.0	260.0	280.0	300.0	320.0	340.0	360.0	380.0	400.0	420.0	440.0	460.0	480.0	500.0	520.0	540.0	560.0	580.0	600.0	620.0	640								

— LONGITUDINAL SECTION —

SCALES HOR 1:100
VER 1:200

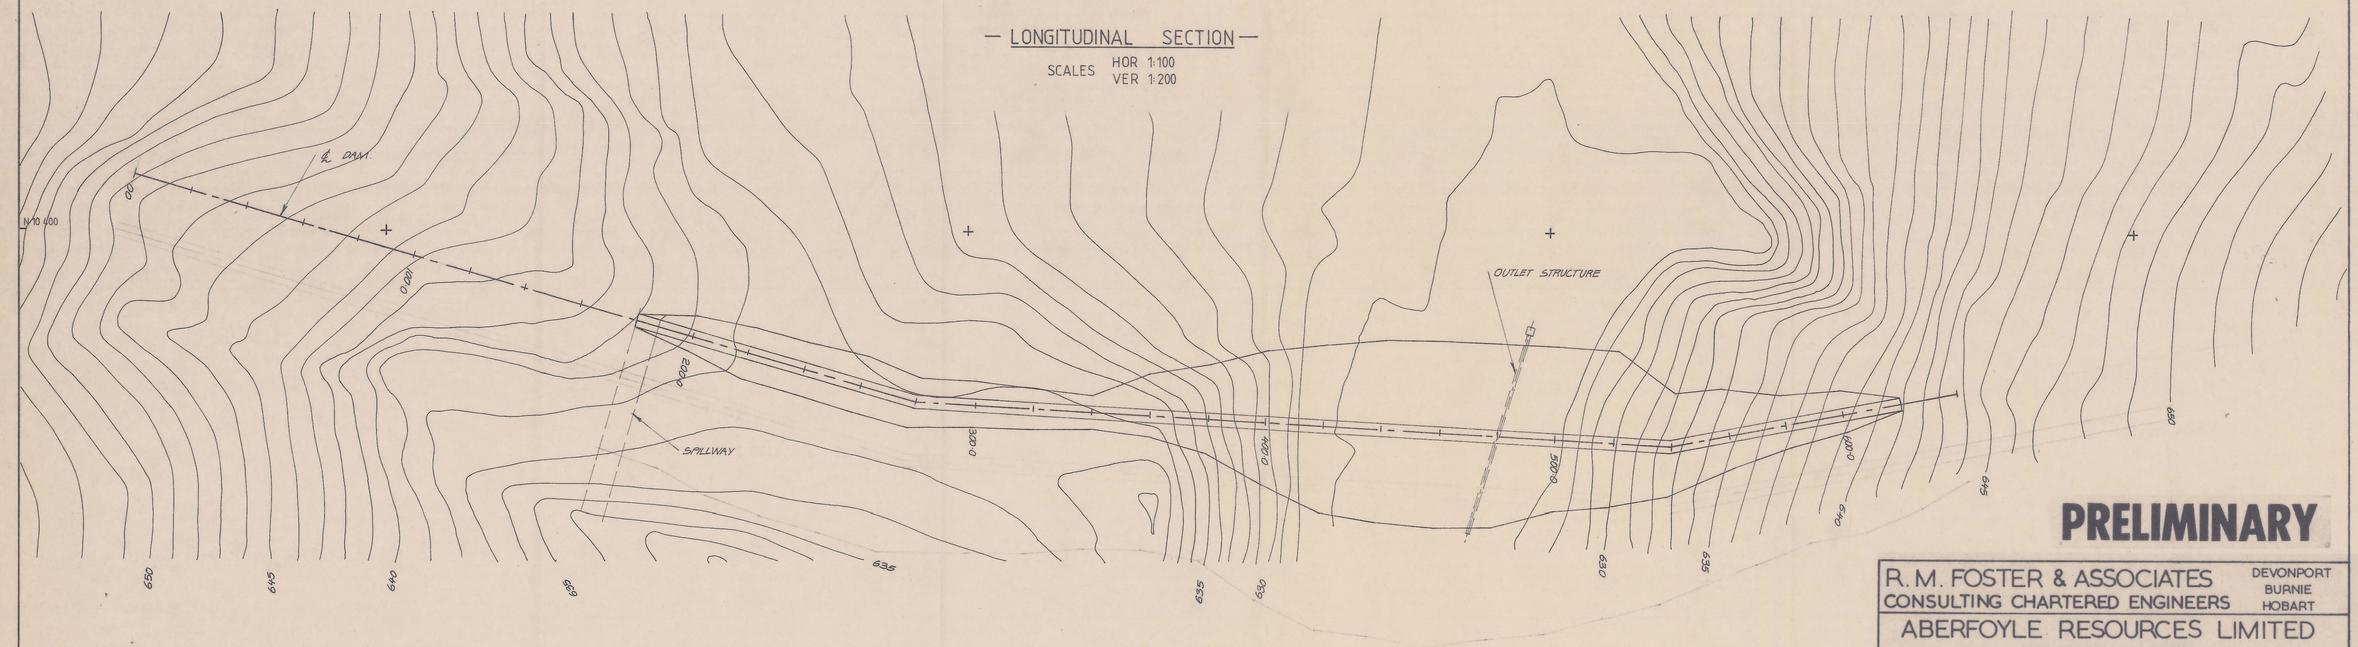

— PLAN —

SCALE 1:100

PRELIMINARY

5 cm

REVISION No	DESCRIPTION	DATE

R. M. FOSTER & ASSOCIATES
CONSULTING CHARTERED ENGINEERS
DEVONPORT
BURNIE
HOBART

ABERFOYLE RESOURCES LIMITED
HELLYER DIVISION
PROPOSED RESIDUE STORAGE DAM
PLAN AND LONGITUDINAL SECTION

6-5-88

SCALE	AS SHOWN		
APPROVED	DESIGNED	M.A.C	
	DRAWN	C.W.M.	
	CHECKED		
	DATE	29/3/88	

DRAWING No.
W/G 3587
SHEET 2

0406_435
00091/0005