15-42

S. & M. MINE

Stope Sections
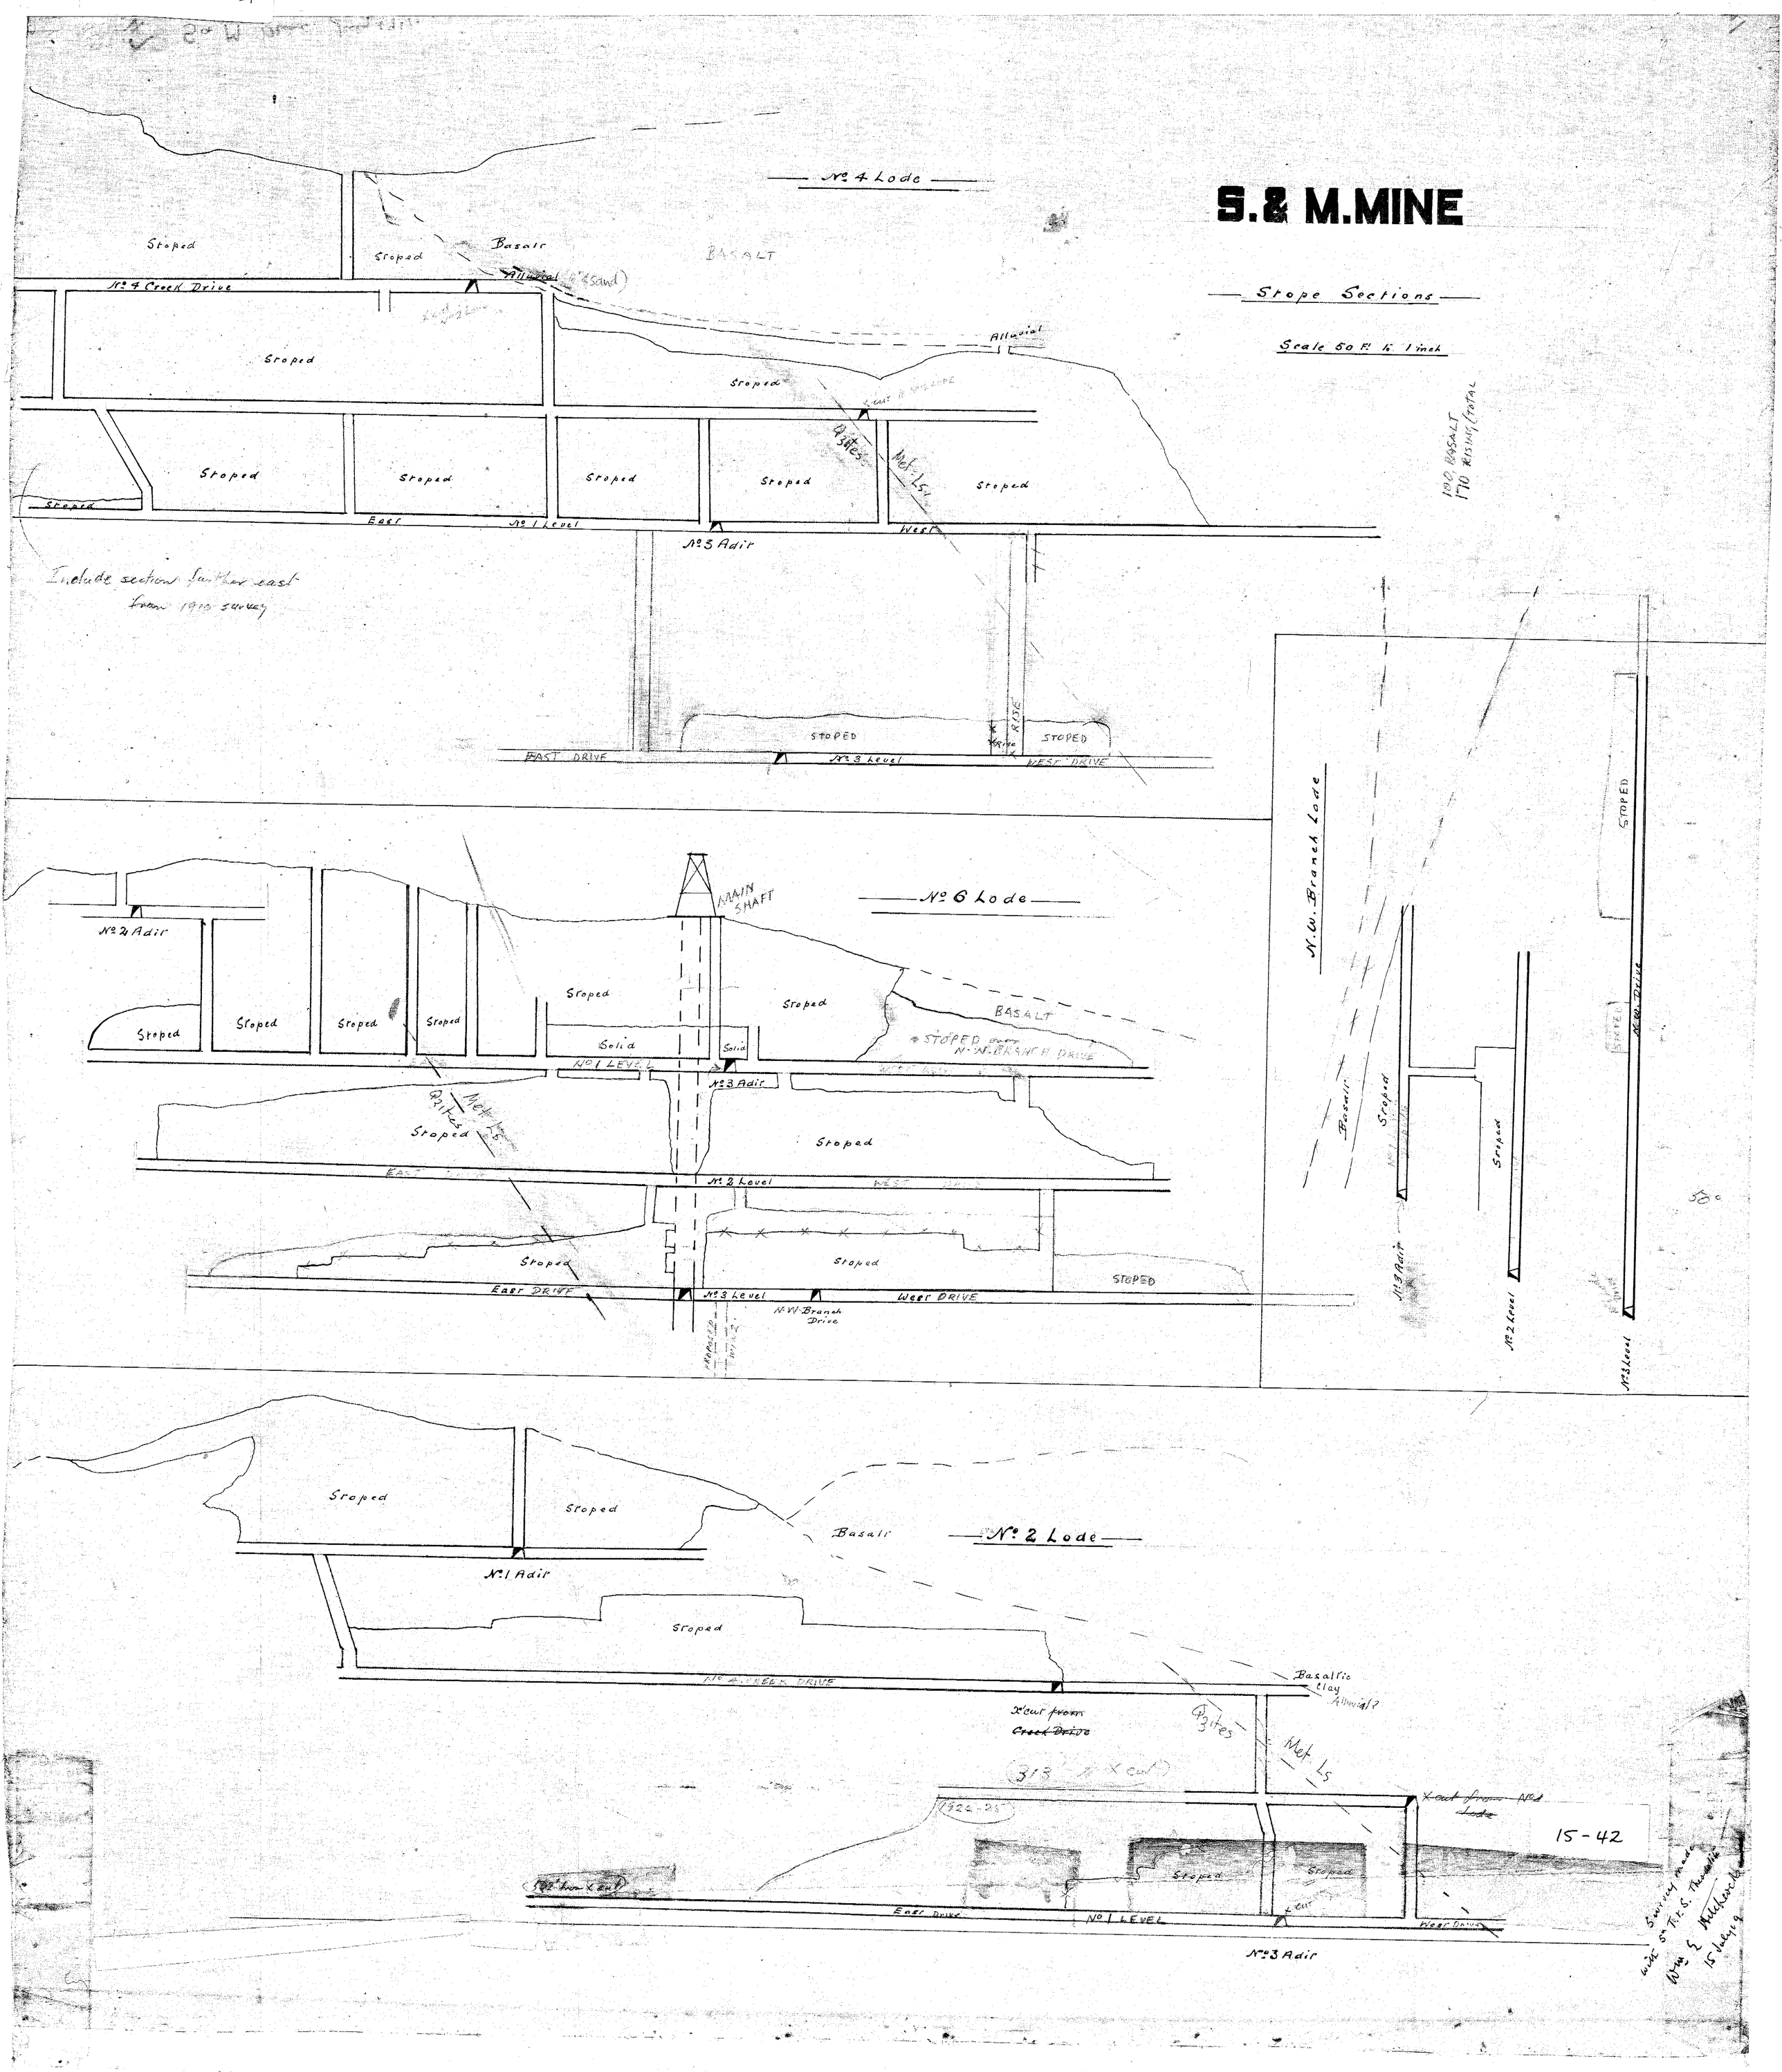
Scale 50 Ft. to 1 inch