0135 – 013

CLARENCE TIN PROS: ASS N.L.

SCALE 1 INCH TO 5 CHAINS

5 cm
0135 – 013

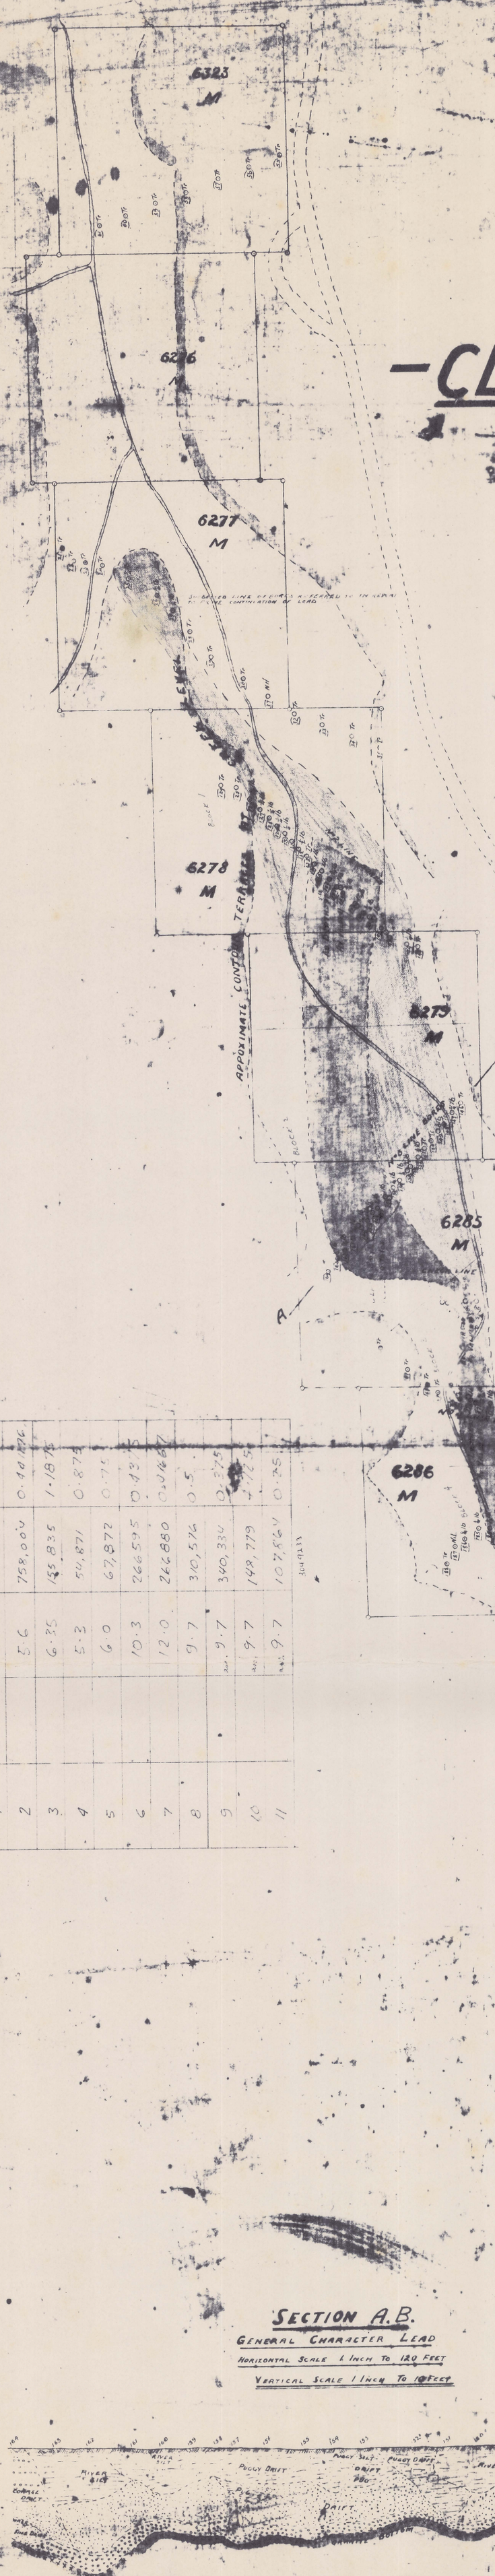

Block No	Area Sq Yds	Av Depth	Volume Cu Yds	Sp Gr Av Grade
1		3.97	571,623	0.5 1/0.77
2		5.6	758,000	0.4 1/1.76
3		6.35	155,835	1.18
4		5.3	50,871	0.875
5		6.0	67,872	0.75
6		10.3	266,595	0.43
7		12.0	266,880	0.3 1/4.67
8		9.7	310,576	0.5
9		9.7	340,334	0.375
10		9.7	149,779	1/2.5
11		9.7	107,566	0.25

SECTION A.B.

GENERAL CHARACTER LEAD

HORIZONTAL SCALE 1 INCH TO 120 FEET

VERTICAL SCALE 1 INCH TO 10 FEET

B.M.I. MINING PTY LTD.	Blue Metal Industries Ltd			
CLARENCE TIN ORIGINAL OR EUDURANCE LEAD	SCALE: 1 INCH = 5 CH.	SIZE	DRAWING No	
	DRAWN	A	BMI-X8	21
	CHECKED			
	APPR. DR.			

EL 24/70