0001/0004

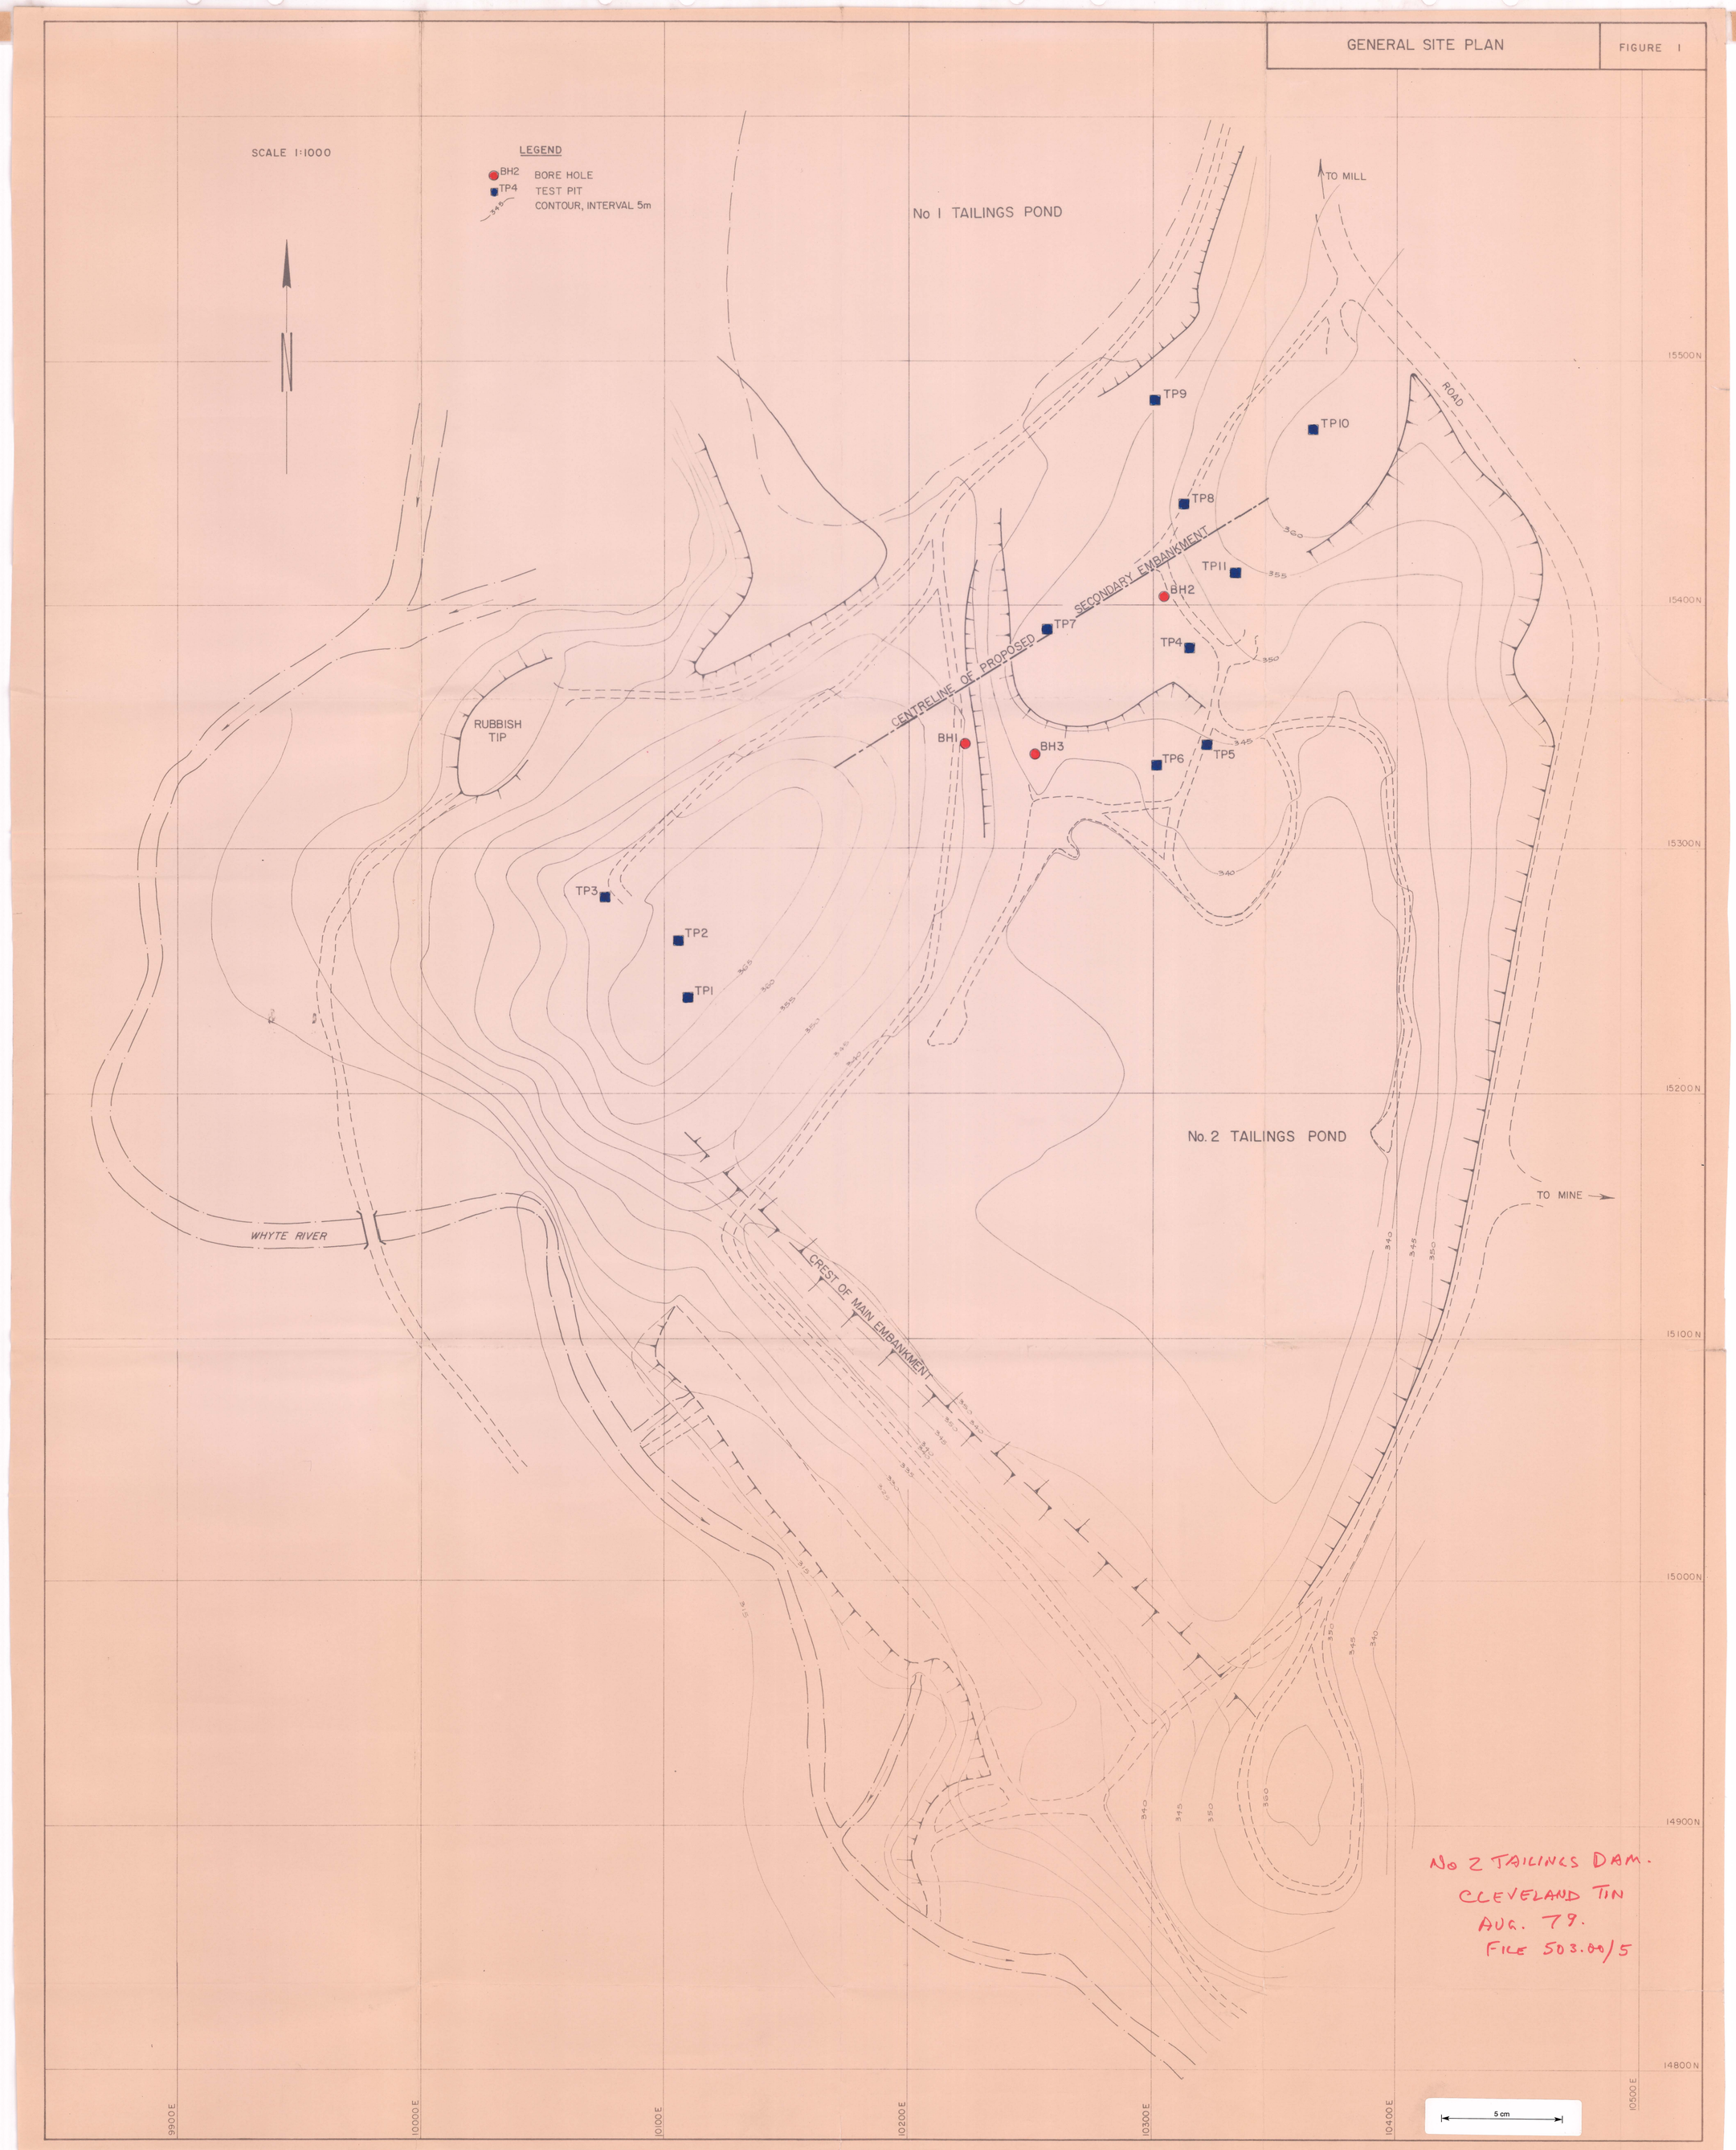

No 2 TAILINGS DAM.
CLEVELAND TIN
AUG. 79.
FILE 503.00/5