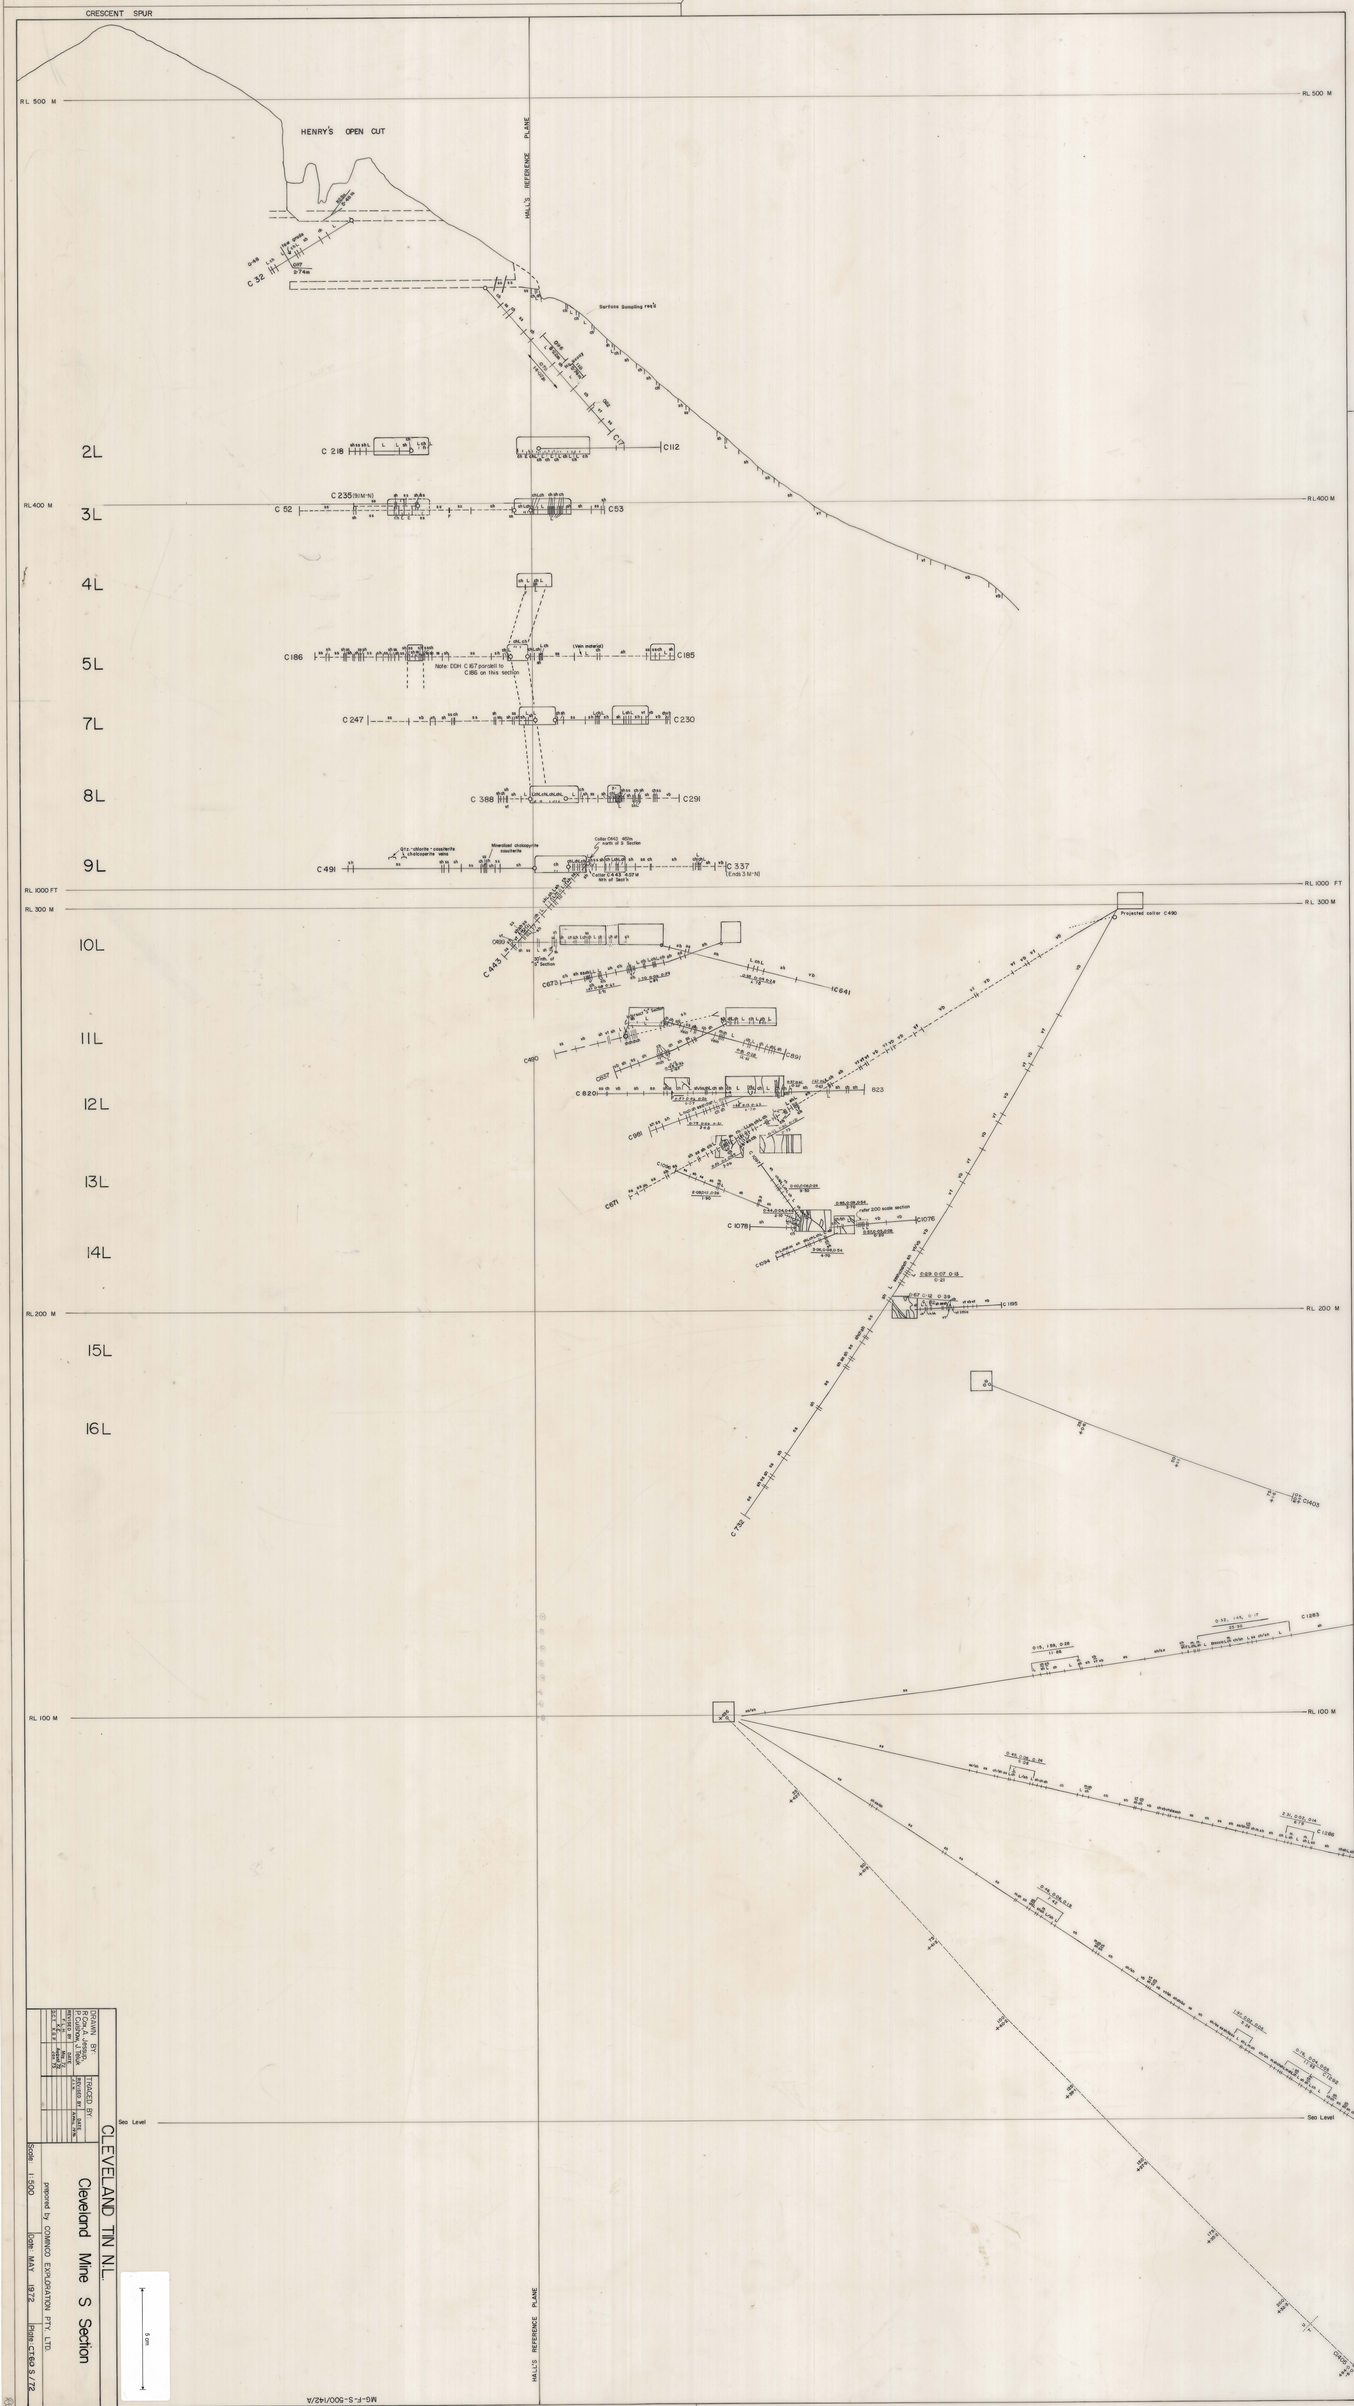
CRESCENT SPUR
RL 500 M
HENRY'S OPEN CUT
HALL'S REFERENCE PLANE
Surface Sampling rails
2L
3L
4L
5L
7L
8L
9L
10L
11L
12L
13L
14L
15L
16L
RL 400 M
RL 1000 FT
RL 300 M
RL 200 M
RL 100 M
Sea Level
C 32
C 218
C112
C 235
C 52
C53
C186
C185
C 247
C 230
C 388
C291
C 491
C 337
C 445
C 673
C 641
C 820
C 1076
C 195
C 1283
C 1286
C 752
C 1403
Projected collar C490
Collar 200 scale section
Collar C445 42m N
Collar C490 40m
Note: DDH C 67 parallel to C 86 on this section
Mineralised chalcopyrite cassiterite
Gtz - chlorite - cassiterite chalcopyrite veins
DRAWN BY: P. CONDON, J. TRUMAN
TRACED BY: FIGURE 3.1
DATE: 1972
APPROVED BY: SECT. M.E.
DATE: MAY 1972
CLEVELAND TIN N.L.
Cleveland Mine S Section
prepared by COMINCO EXPLORATION PTY. LTD.
Scale 1:500
Date MAY 1972
Drawn C1693 S/72
5 cm
MG-F-S-500/142/A

0216_360