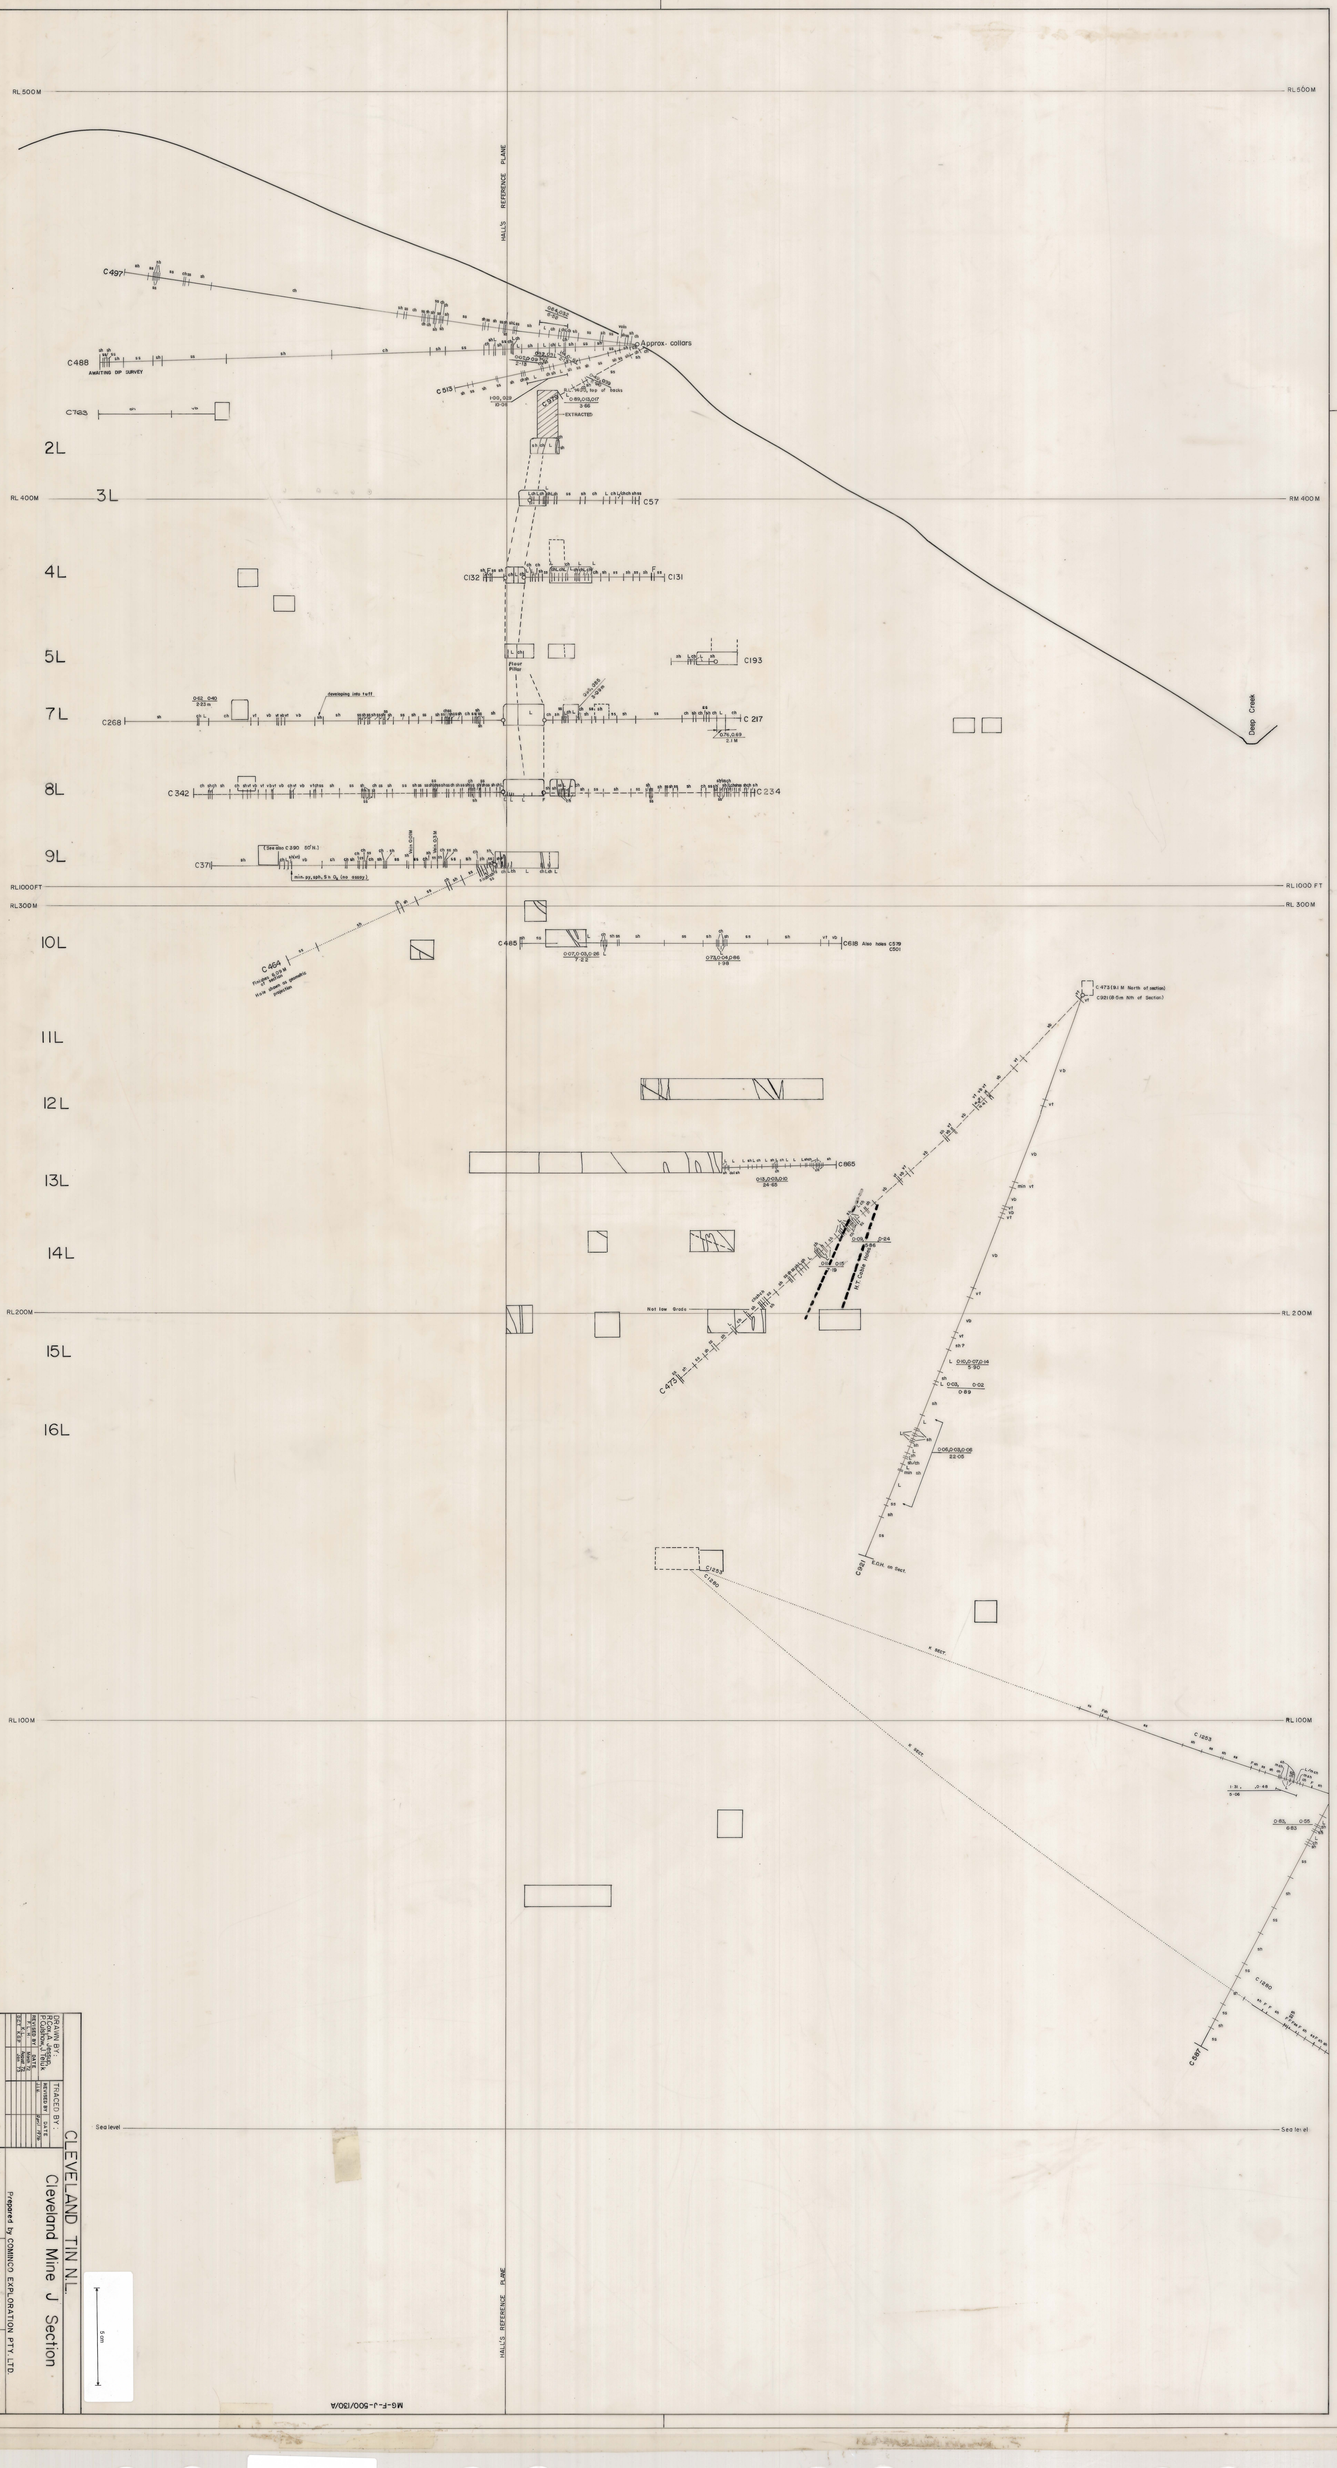
RL 500M
HALL'S REFERENCE PLANE
C497
C488
AWAITING DIP SURVEY
C513
C783
Approx. collars
EXTRACTED
2L
RL 400M
3L
C57
4L
C132
C131
5L
Pilot Pillar
C193
7L
C268
C 217
Deep Creek
8L
C 342
C 234
9L
C371
RL1000FT
RL 300M
10L
C464
C465
C618
Also holes CS79 CS01
C 473 (9) M North of section)
C 501 (8-5m Nth of Section)
11L
12L
13L
C 665
14L
Rail low Grade
RL 200M
15L
C 675
C 621
S.O.K. on East
16L
RL 100M
C 1593
C 1580
C 1587
Sea level
HALL'S REFERENCE PLANE
5m
MG-P-J-500/130/A
CLEVELAND TIN N.L.
Cleveland Mine J Section
DRAWN BY: R.Cain, R.Bell, R.Gilbertson, L. Nash
TRACED BY:
Scale: 1:500
Prepared by COMINCO EXPLORATION PTY. LTD.
Date MARCH 1972
Plan C1560 J/72

0216_377