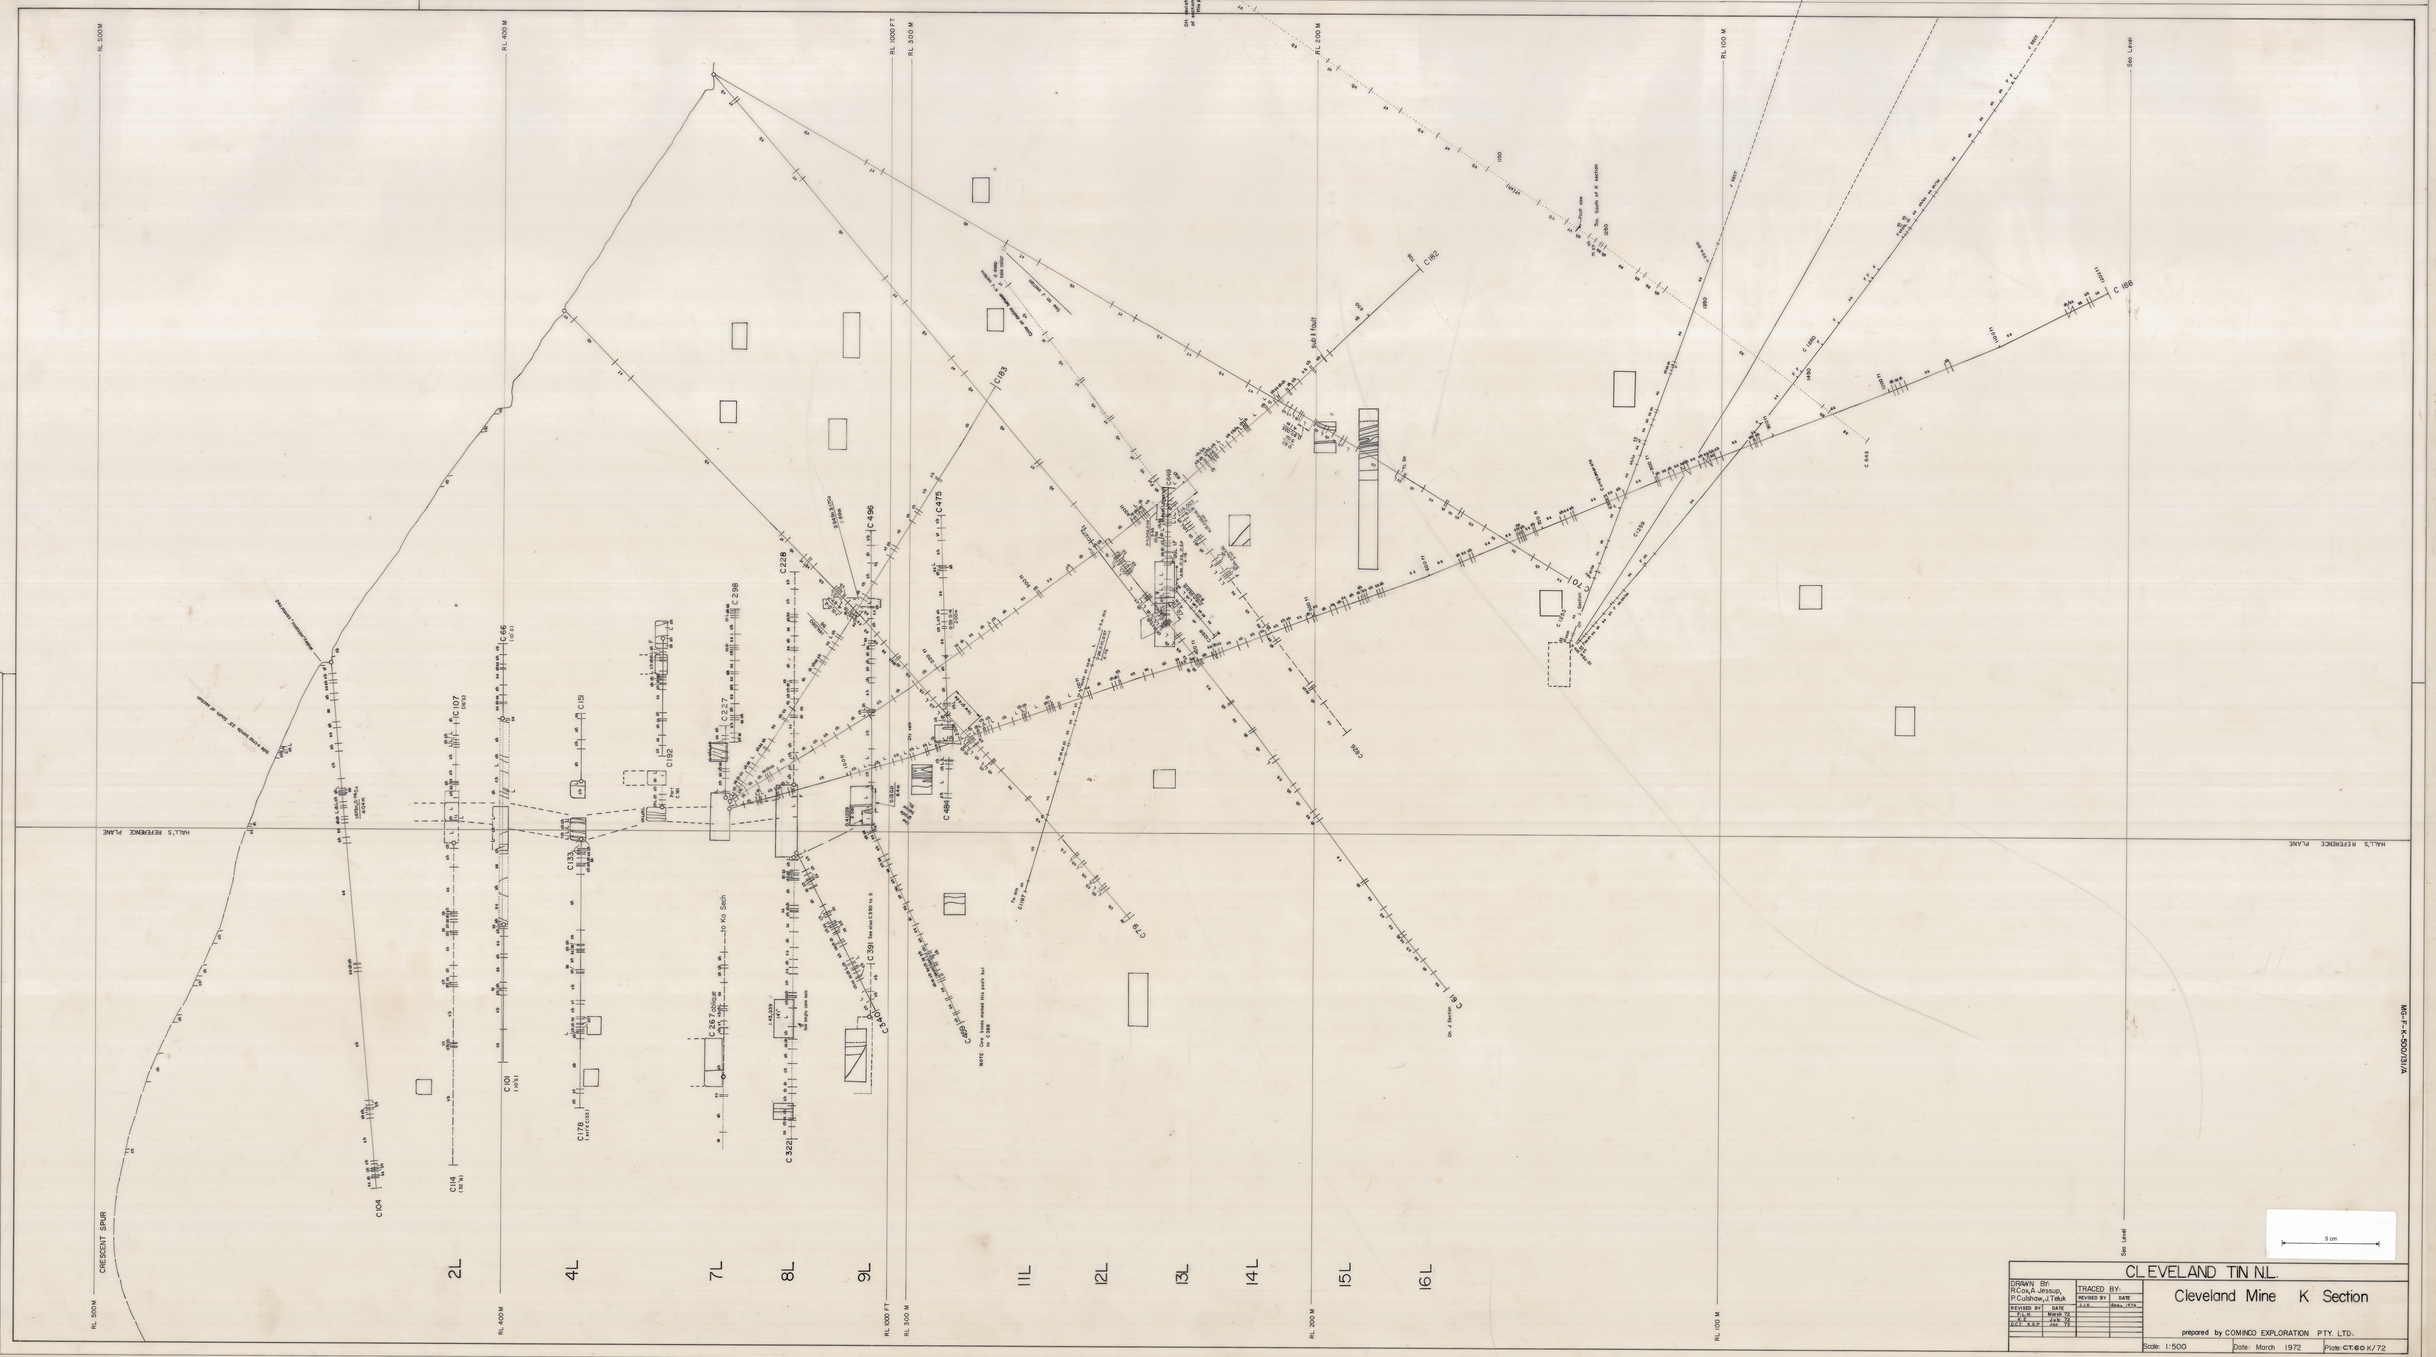
RL 500M
RL 400M
RL 1000 FT
RL 300 M
RL 200 M
RL 100 M
Sea Level
HALL'S REFERENCE PLANE
CRESCENT SPUR
2L
4L
7L
8L
9L
11L
12L
13L
14L
15L
16L
C 104
C 107
C 114
C 101
C 178
C 153
C 182
C 227
C 267
C 322
C 391
C 496
C 475
C 490
C 494
C 79
C 61
C 188
C 82
C 83
C 159
C 143
C 288
C 228
p & t fault
5 cm
CLEVELAND TIN N.L.
Cleveland Mine K Section
prepared by COMINCO EXPLORATION PTY. LTD.
Scale: 1:500
Date: March 1972
Plate CT60 K/72
M5-F-K-500/91/A

0216_378