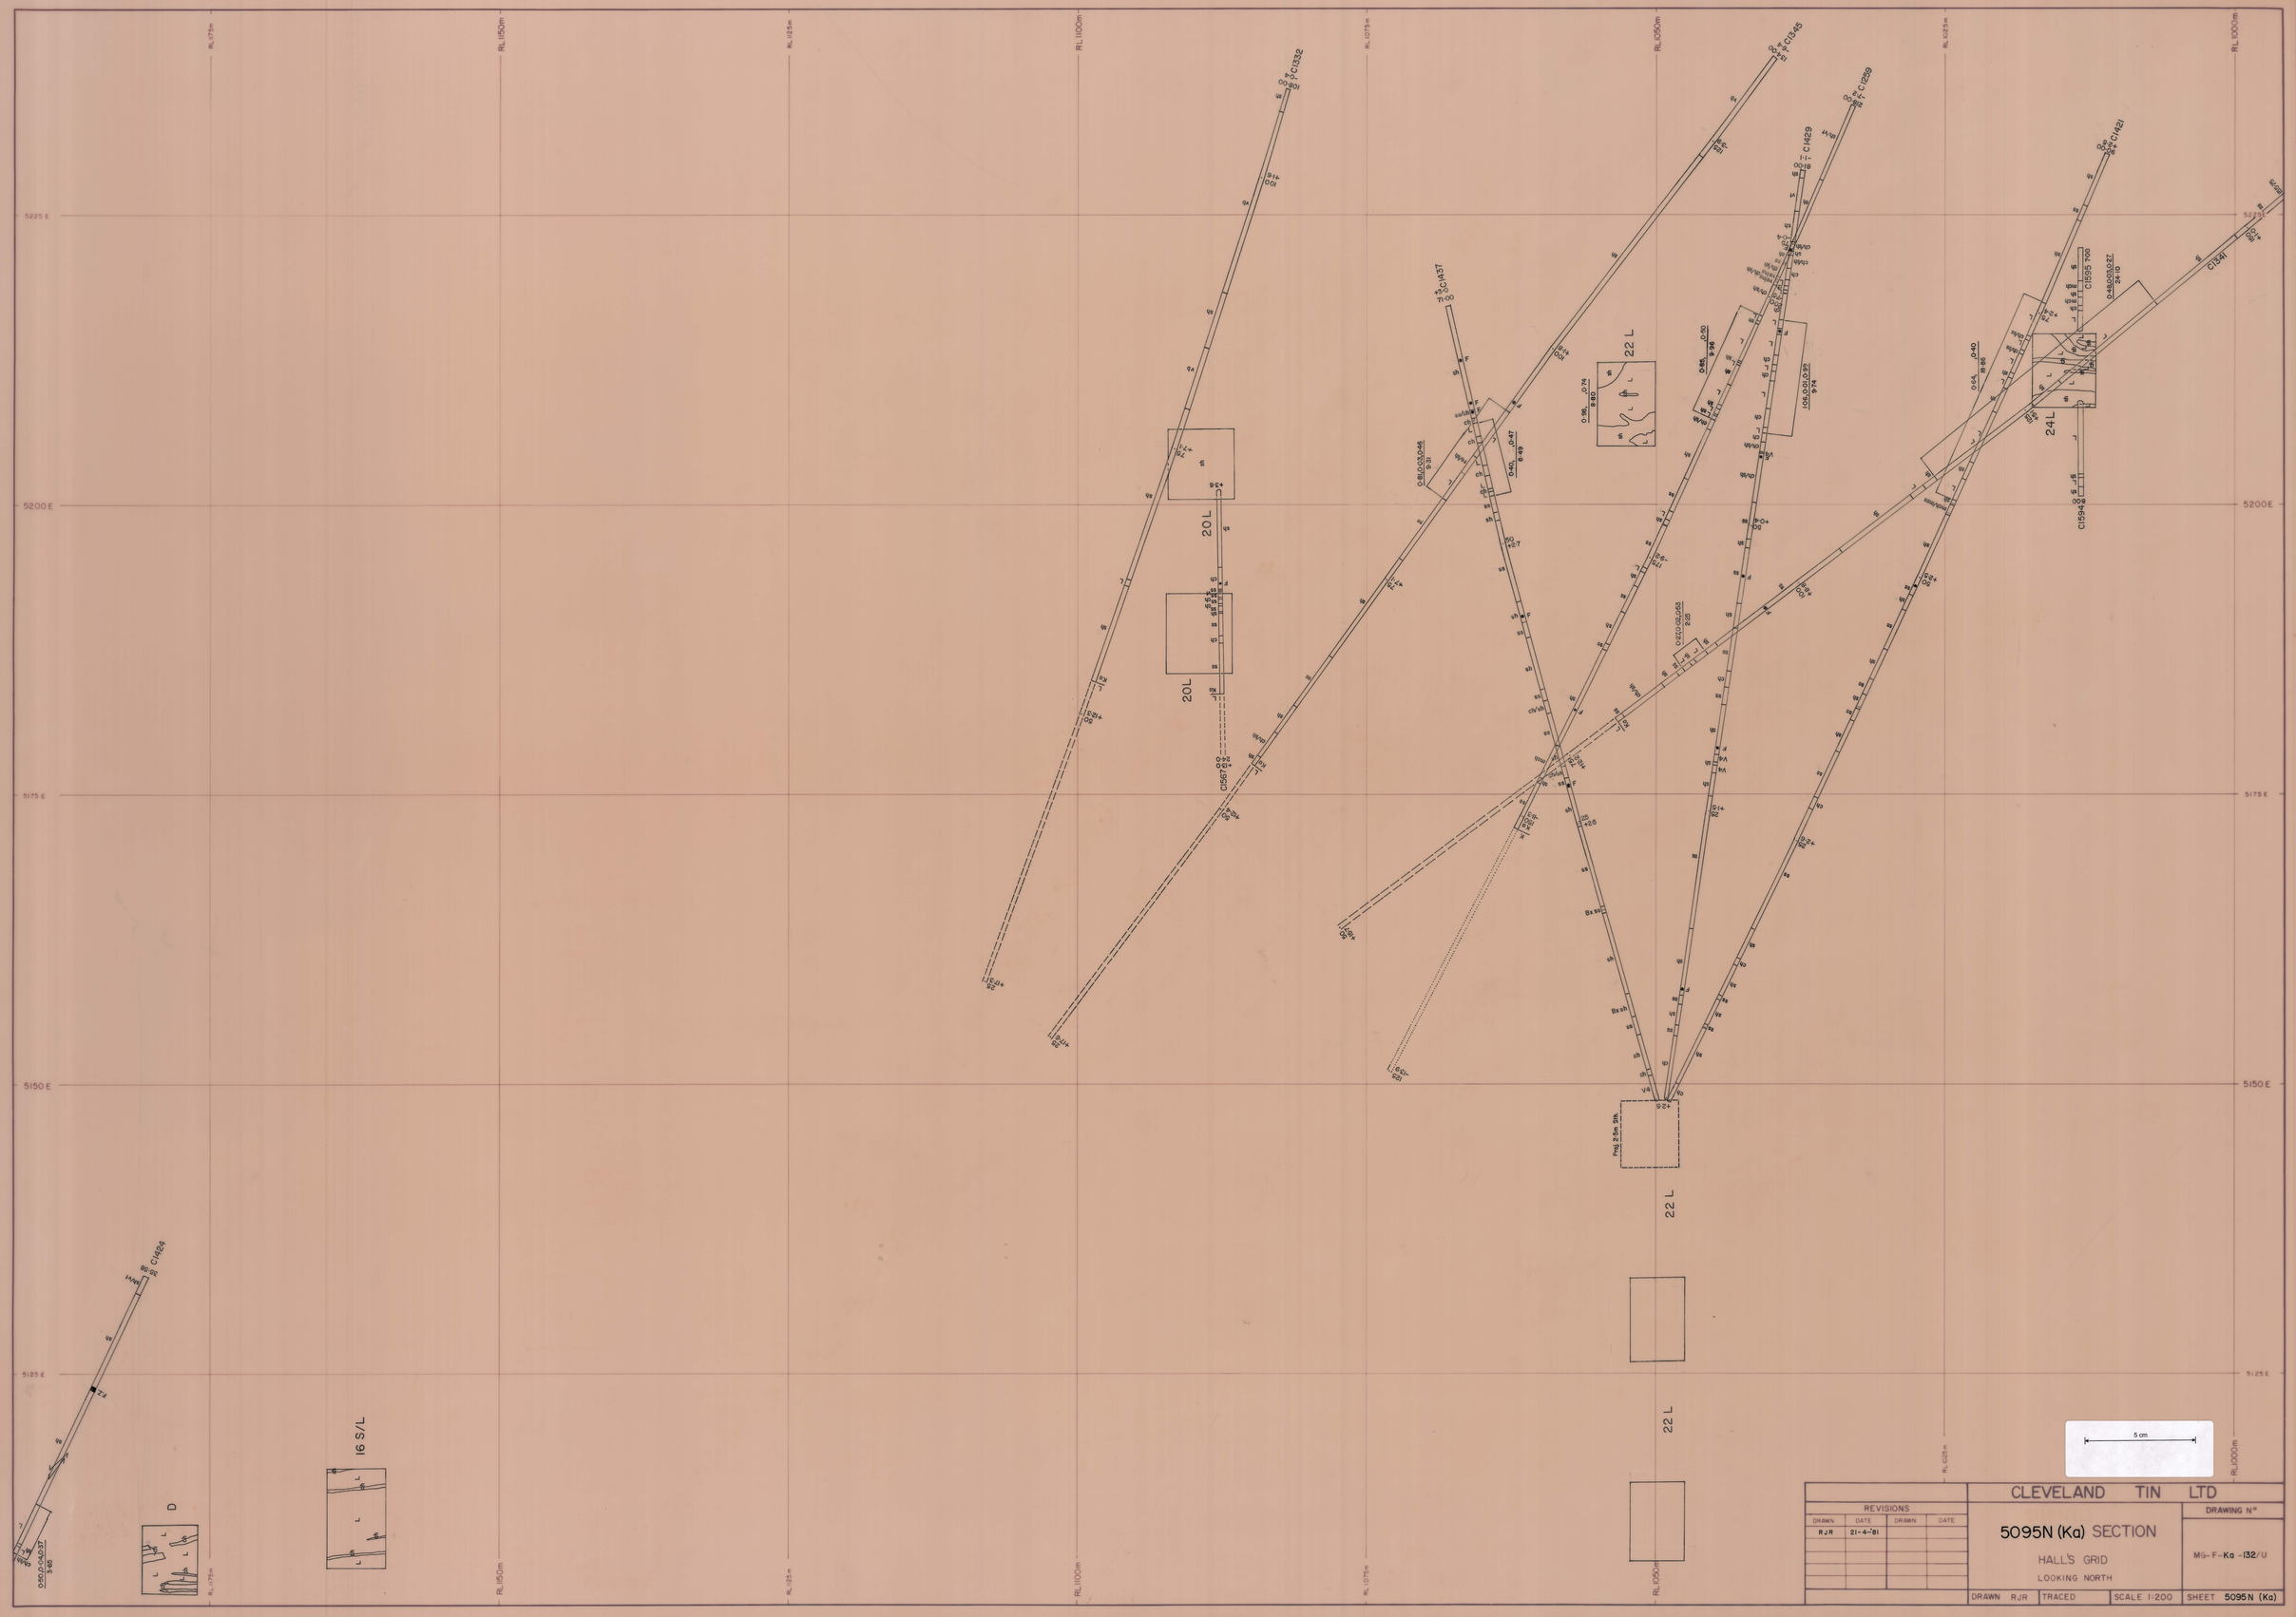
RL 1175m
RL 1150m
RL 1125m
RL 1100m
RL 1075m
RL 1050m
RL 1025m
RL 1000m
5225 E
5200 E
5175 E
5150 E
5125 E
20 L
22 L
24 L
16 S/L
D
C1332
C1437
C1545
C1429
C1259
C1421
C1595 700
C1594
C1541
C1424
5 cm
CLEVELAND TIN LTD
5095N (Ka) SECTION
HALL'S GRID
LOOKING NORTH
DRAWING N°
MG-F-Ka -132/U
REVISIONS
DRAWN
DATE
RJR
21-4-81
DRAWN RJR
TRACED
SCALE 1:200
SHEET 5095N (Ka)

0216_441