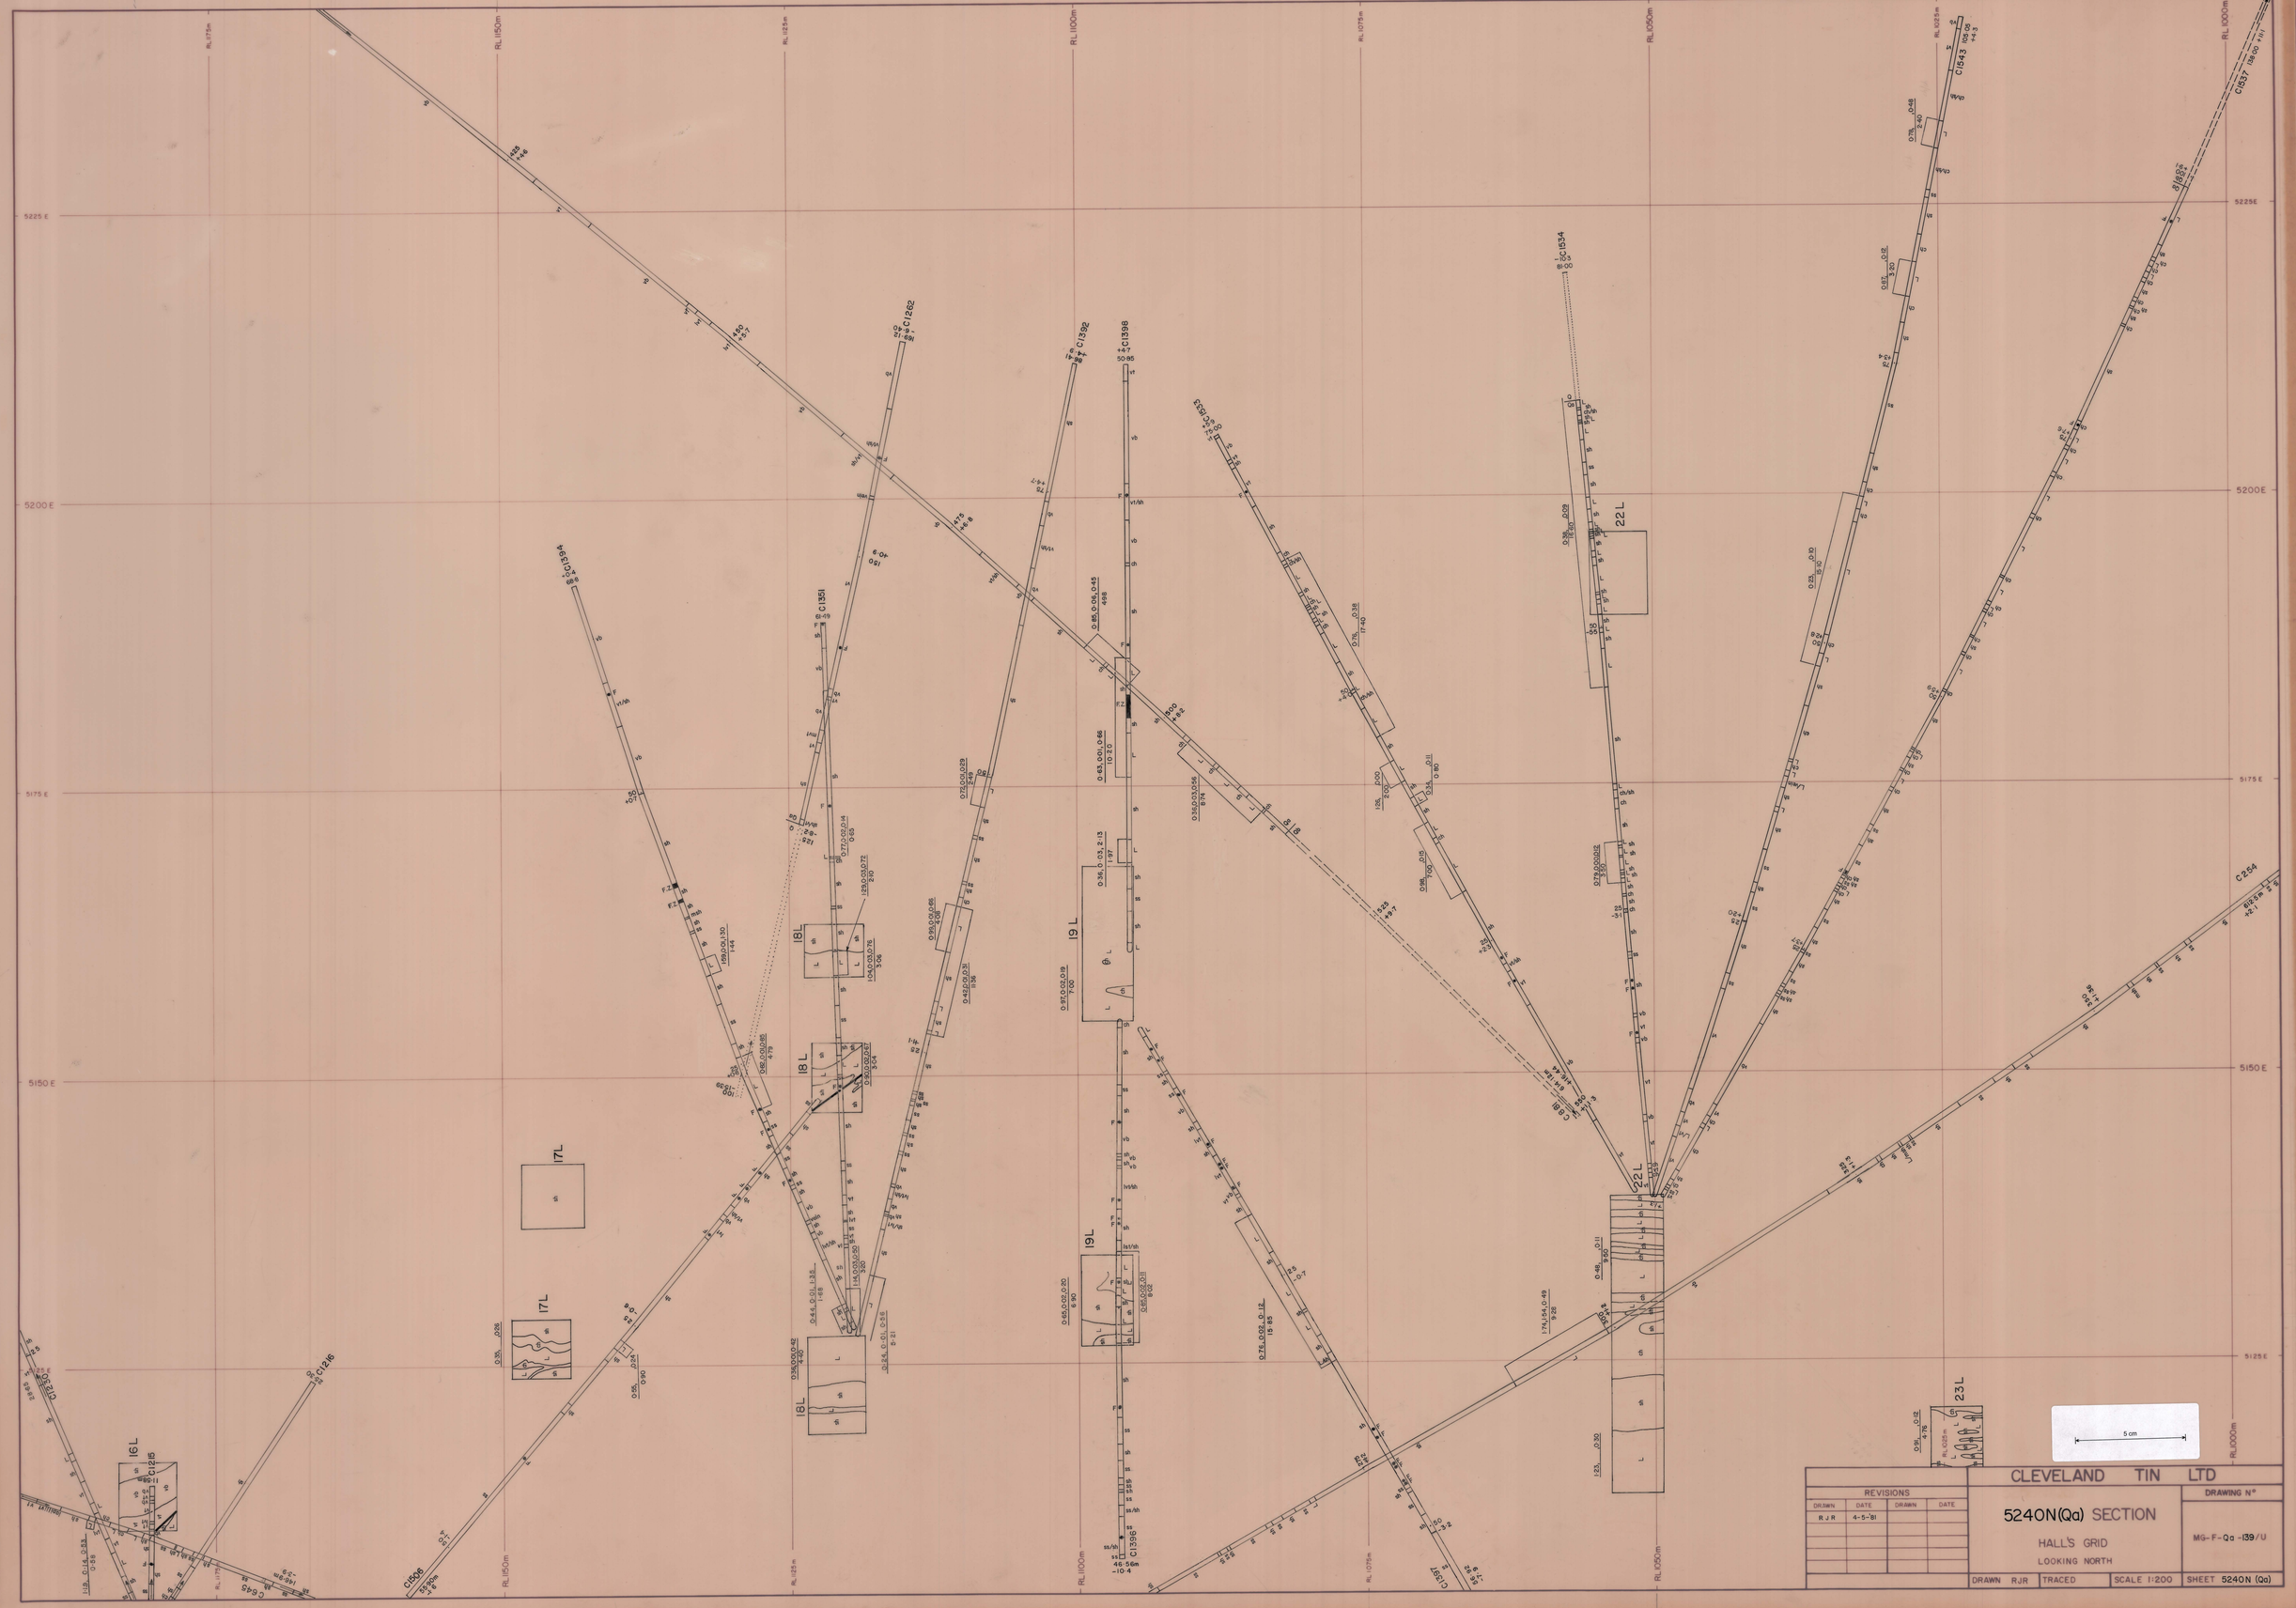
RL 1175m
RL 1150m
RL 1125m
RL 1100m
RL 1075m
RL 1050m
RL 1025m
RL 1000m
5225 E
5200E
5175 E
5150 E
5125E
C1262
C1392
C1398
C1351
C1634
C1543
C1657
C1216
C1215
C1394
C1396
C1506
C1591
C1597
C254
16L
17L
18L
19L
22L
23L
5 cm
CLEVELAND TIN LTD
REVISIONS
DRAWN DATE DRAWN DATE
R J R 4-5-81
5240N(Qa) SECTION
HALL'S GRID
LOOKING NORTH
DRAWING N°
MG-F-Qa-139/U
DRAWN RJR
TRACED
SCALE 1:200
SHEET 5240N (Qa)

0216_448