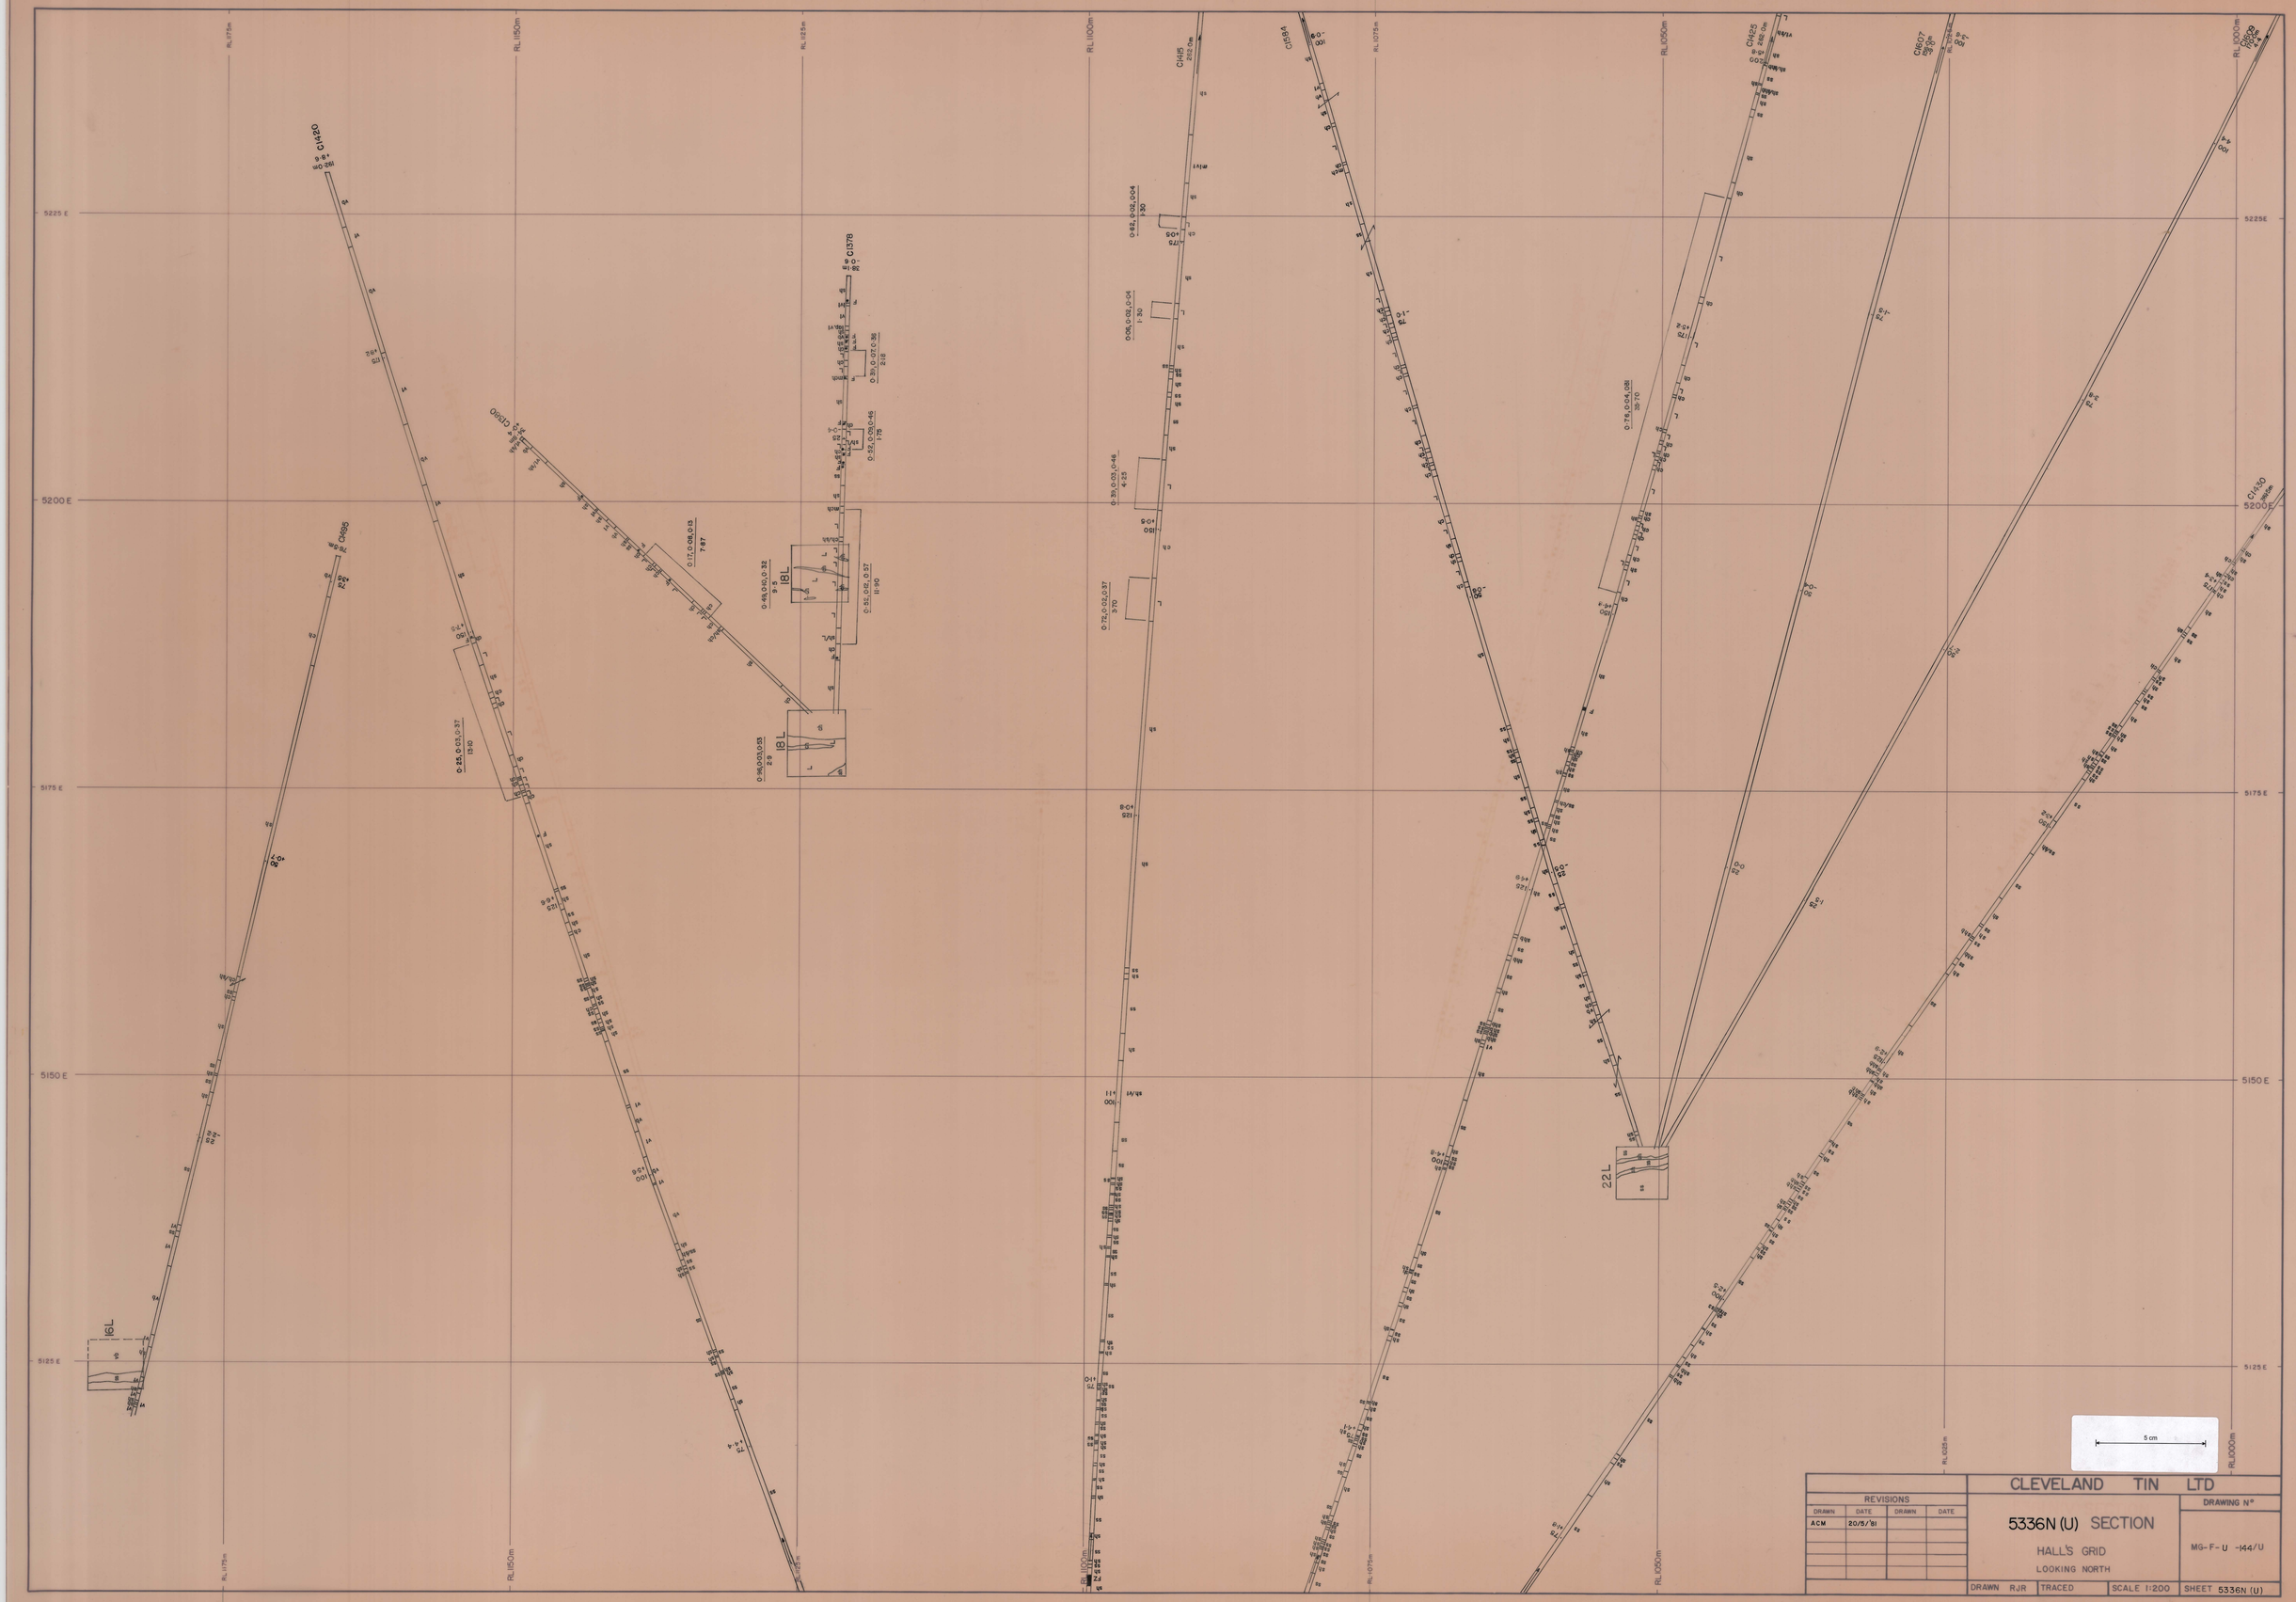
RL175m
RL150m
RL125m
RL100m
RL075m
RL050m
RL025m
RL000m
5225 E
5200 E
5175 E
5150 E
5125 E
CL420
CL655
CL650
CL378
CL415
CL584
CL625
CL607
CL630
16L
18L
22L
5 cm
CLEVELAND TIN LTD
REVISIONS
DRAWN
DATE
ACM
20/5/81
5336N (U) SECTION
HALL'S GRID
LOOKING NORTH
DRAWING N°
MG-F-U -144/U
DRAWN RJR
TRACED
SCALE 1:200
SHEET 5336N (U)

0216_453