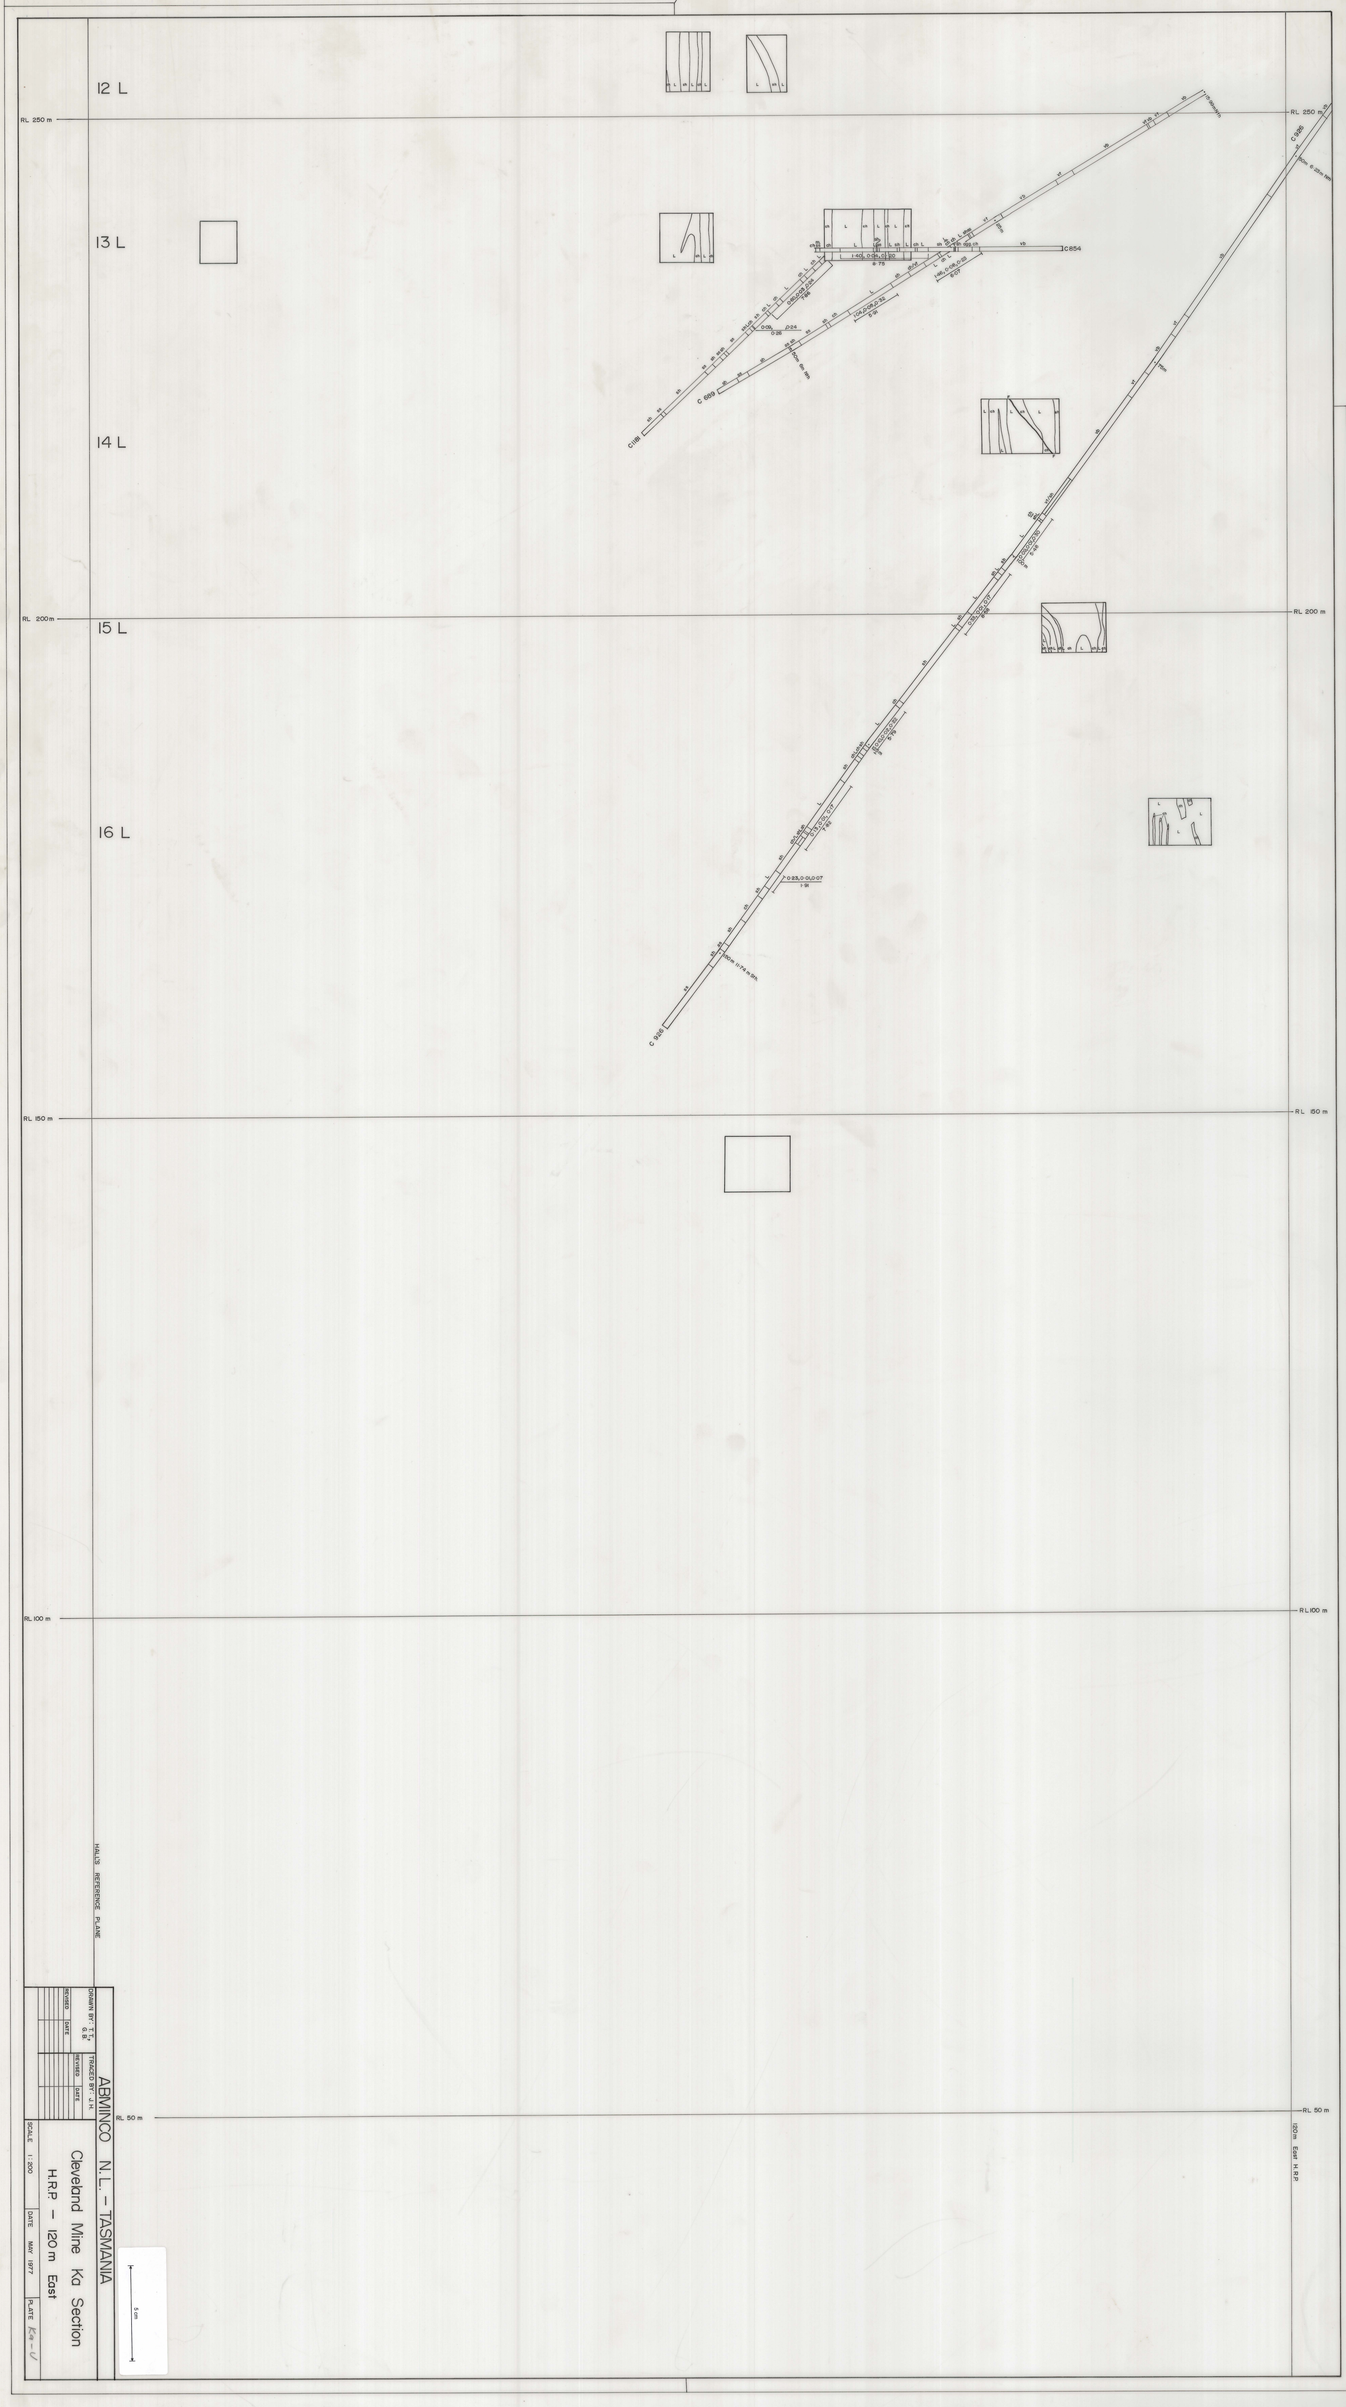
12 L
13 L
14 L
15 L
16 L
RL 250 m
RL 200 m
RL 150 m
RL 100 m
RL 50 m
C 138
C 659
C 854
C 925
C 926
HALLS REFERENCE PLANE
120m East H.R.P.
DRAWN BY T.T. G.B.
TRACED BY L.H.
REVISED
DATE
ABMINCO N.L. – TASMANIA
Cleveland Mine Ka Section
H.R.P. – 120 m East
SCALE 1:200
DATE MAY 1977
PLATE Ka-4

0216_493