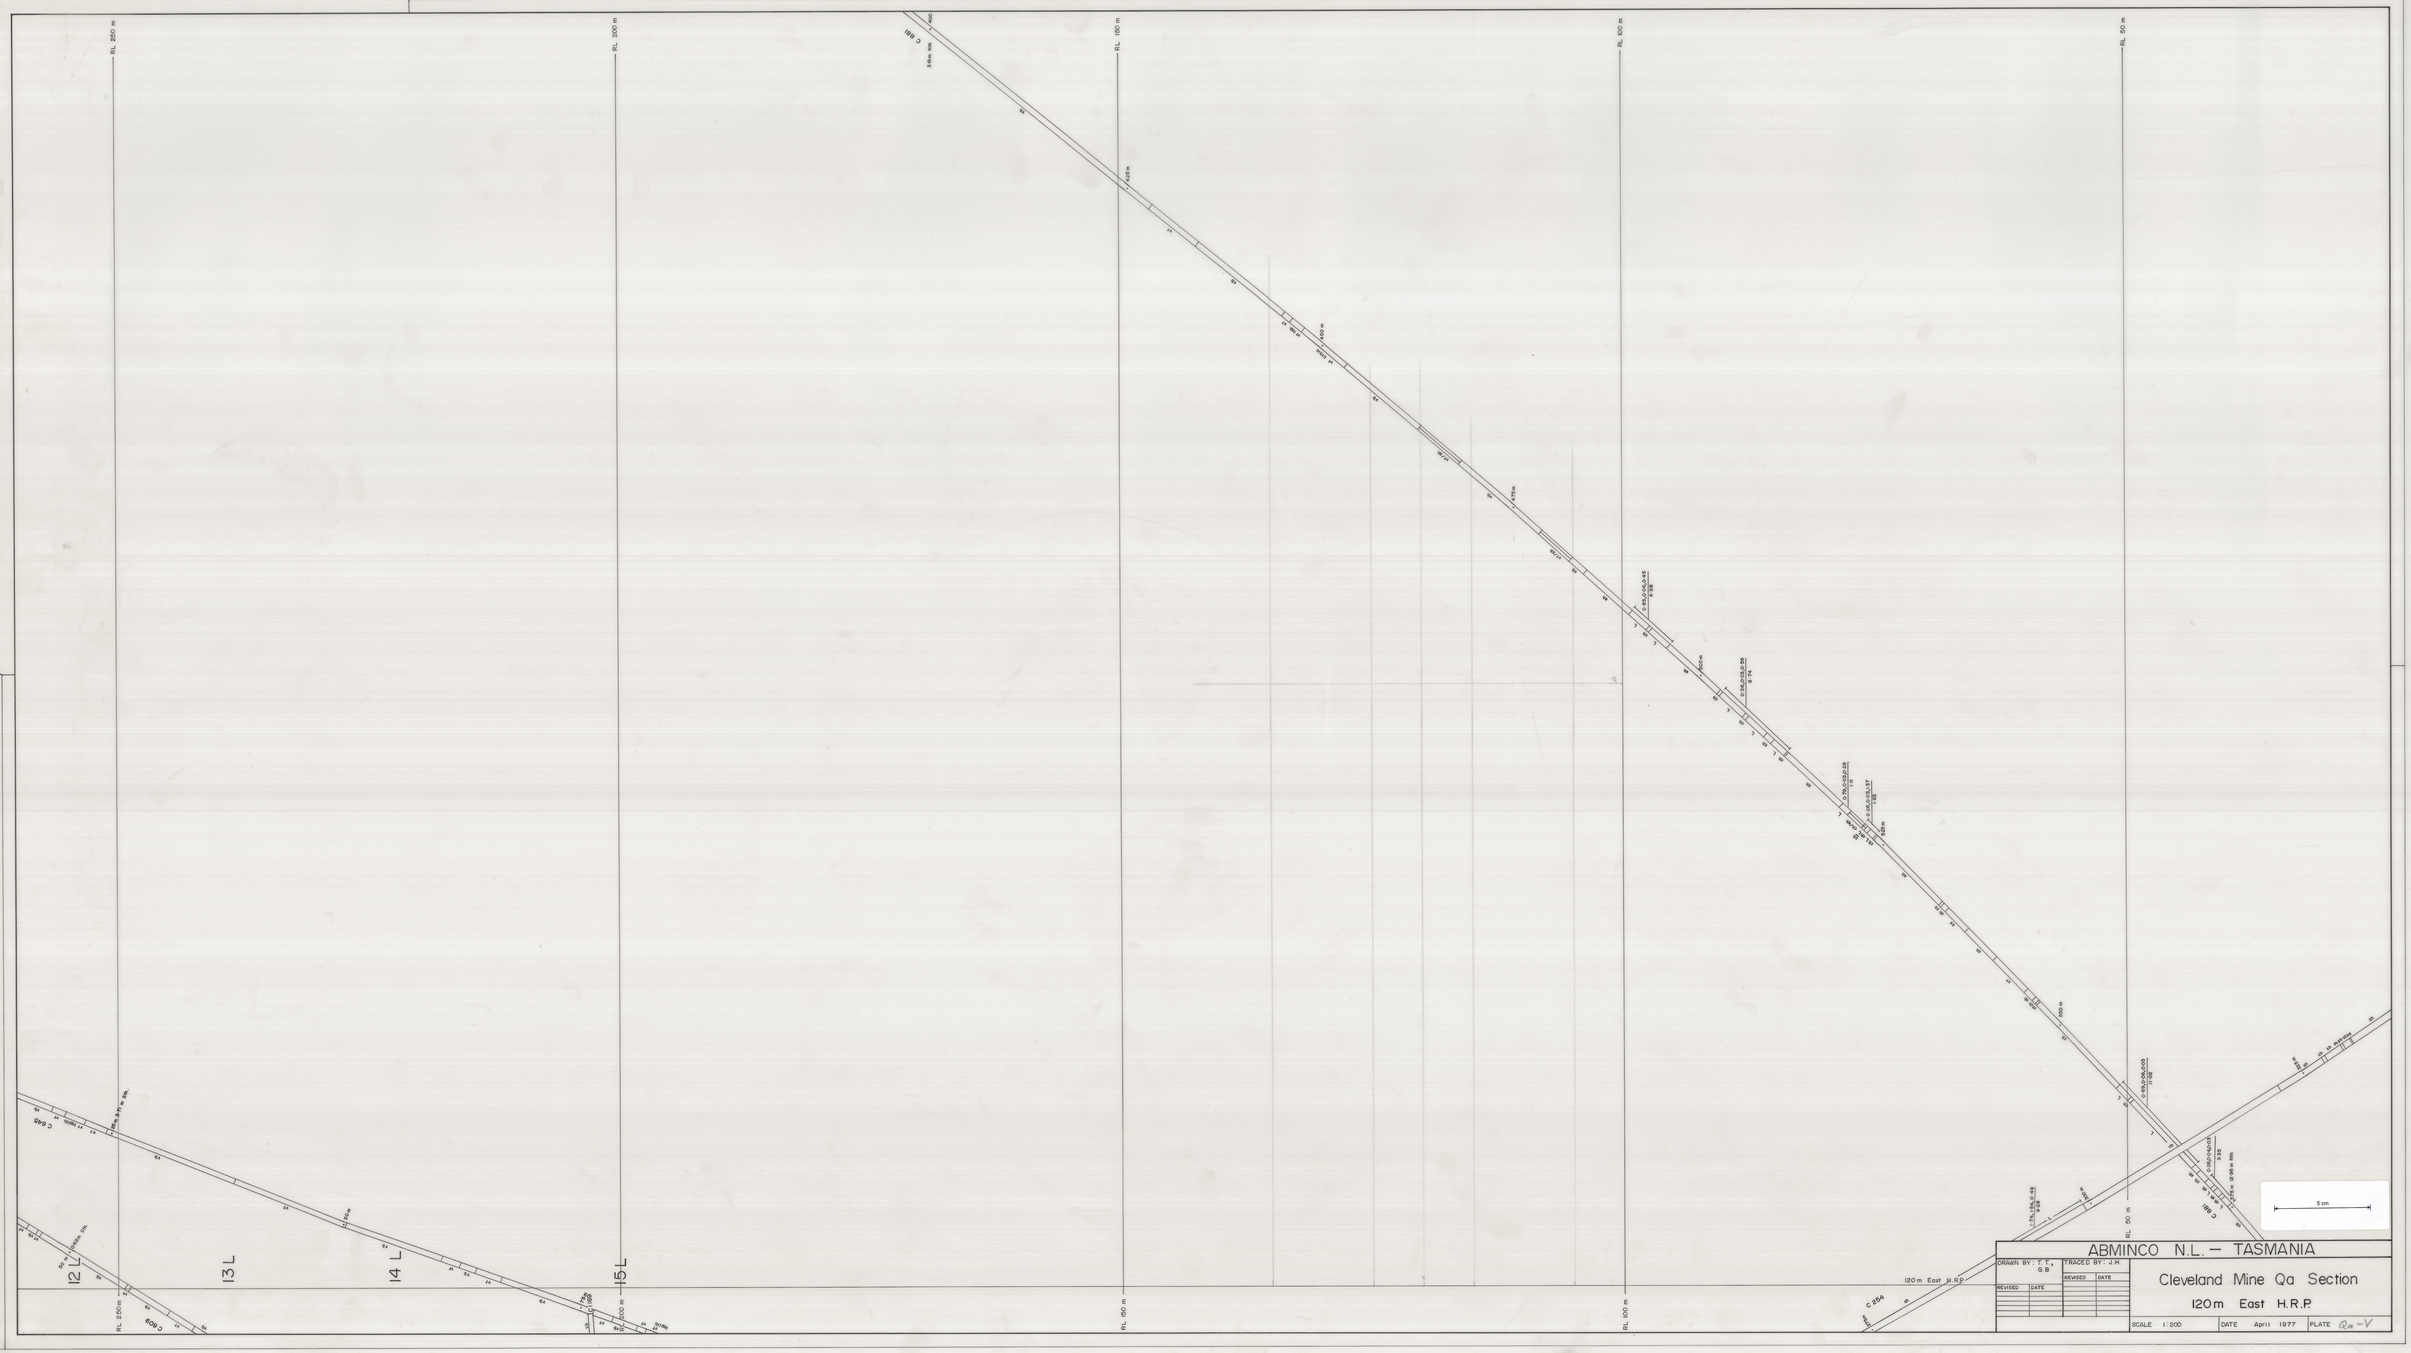
RL 250 m
RL 200 m
RL 150 m
RL 100 m
RL 50 m
12 L
13 L
14 L
15 L
C 609
C 648
C 691
C 254
120m East H.R.P.
5 cm
ABMINCO N.L. — TASMANIA
Cleveland Mine Qa Section
120m East H.R.P.
DRAWN BY: T.T., G.B.
TRACED BY: J.H.
REVISED
DATE
SCALE 1:200
DATE April 1977
PLATE Qa-V

0216_517