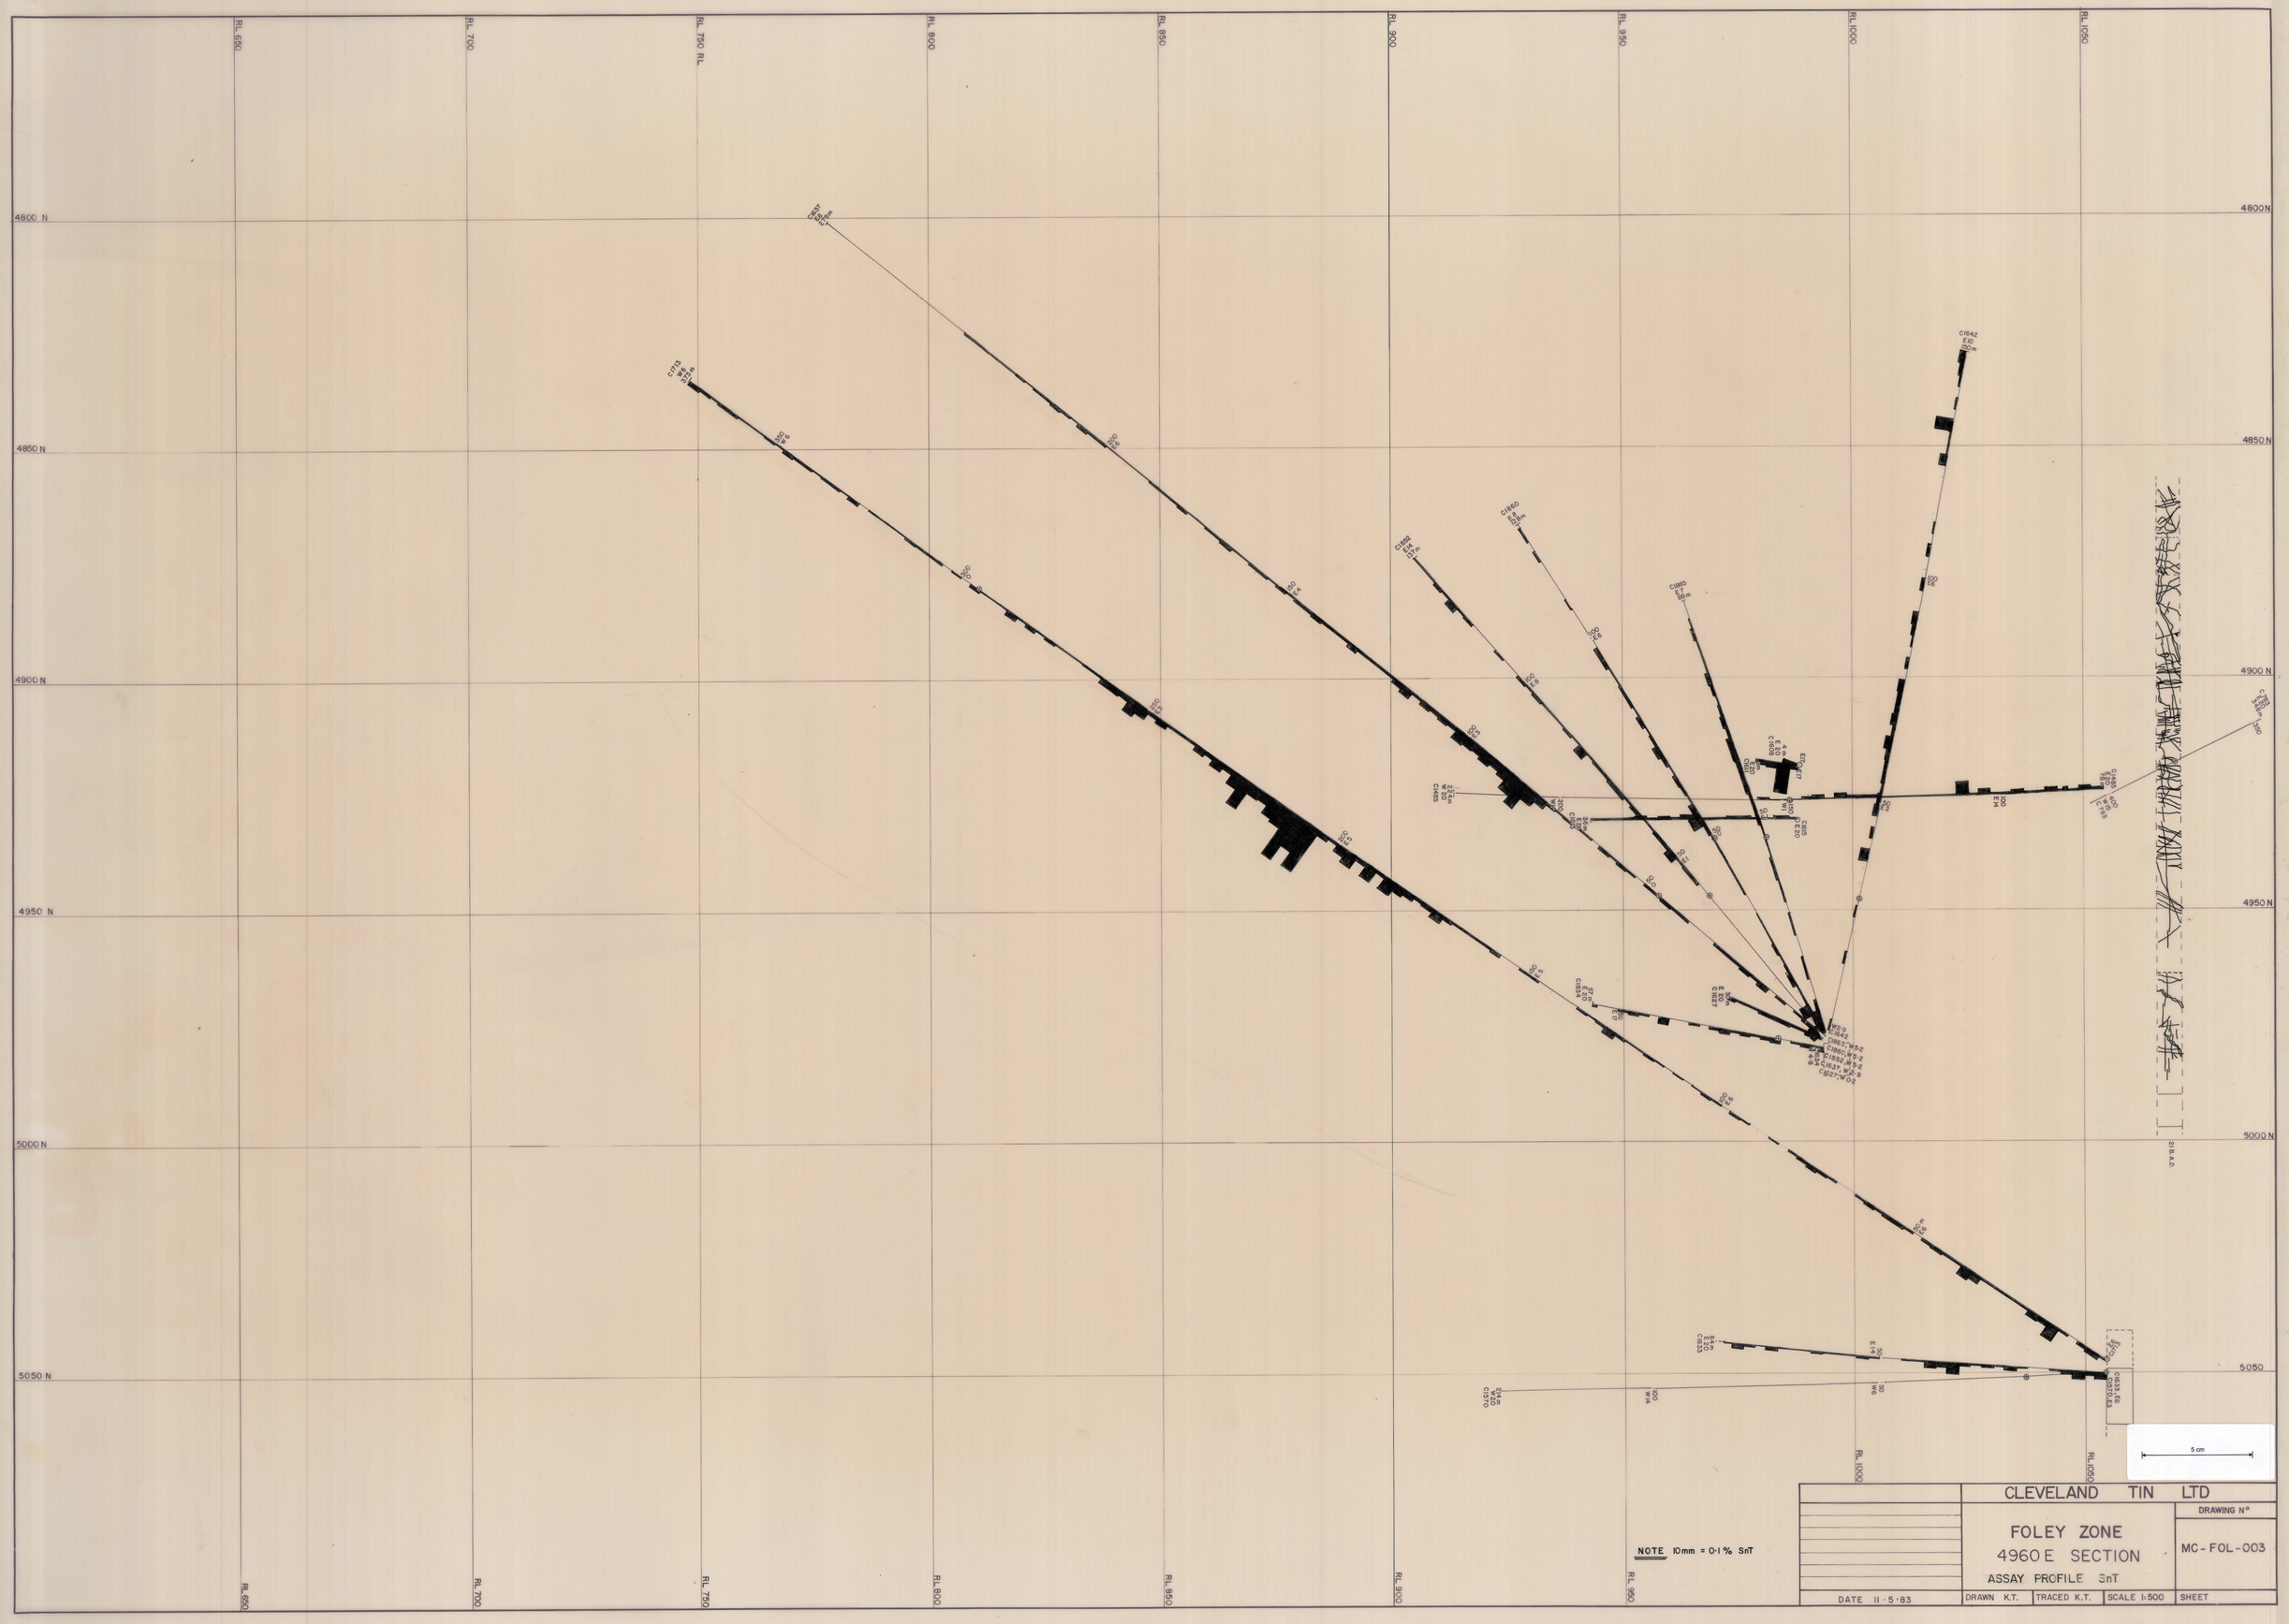
RL 650
RL 700
RL 750 RL
RL 800
RL 850
RL 900
RL 950
RL 1000
RL 1050
4800 N
4850 N
4900 N
4950 N
5000 N
5050 N
5 cm
NOTE 10mm = 0·1% SnT
CLEVELAND TIN LTD
FOLEY ZONE
4960 E SECTION
ASSAY PROFILE SnT
DRAWING N°
MC-FOL-003
DATE 11·5·83
DRAWN K.T.
TRACED K.T.
SCALE 1:500
SHEET

0216_572