0216_617

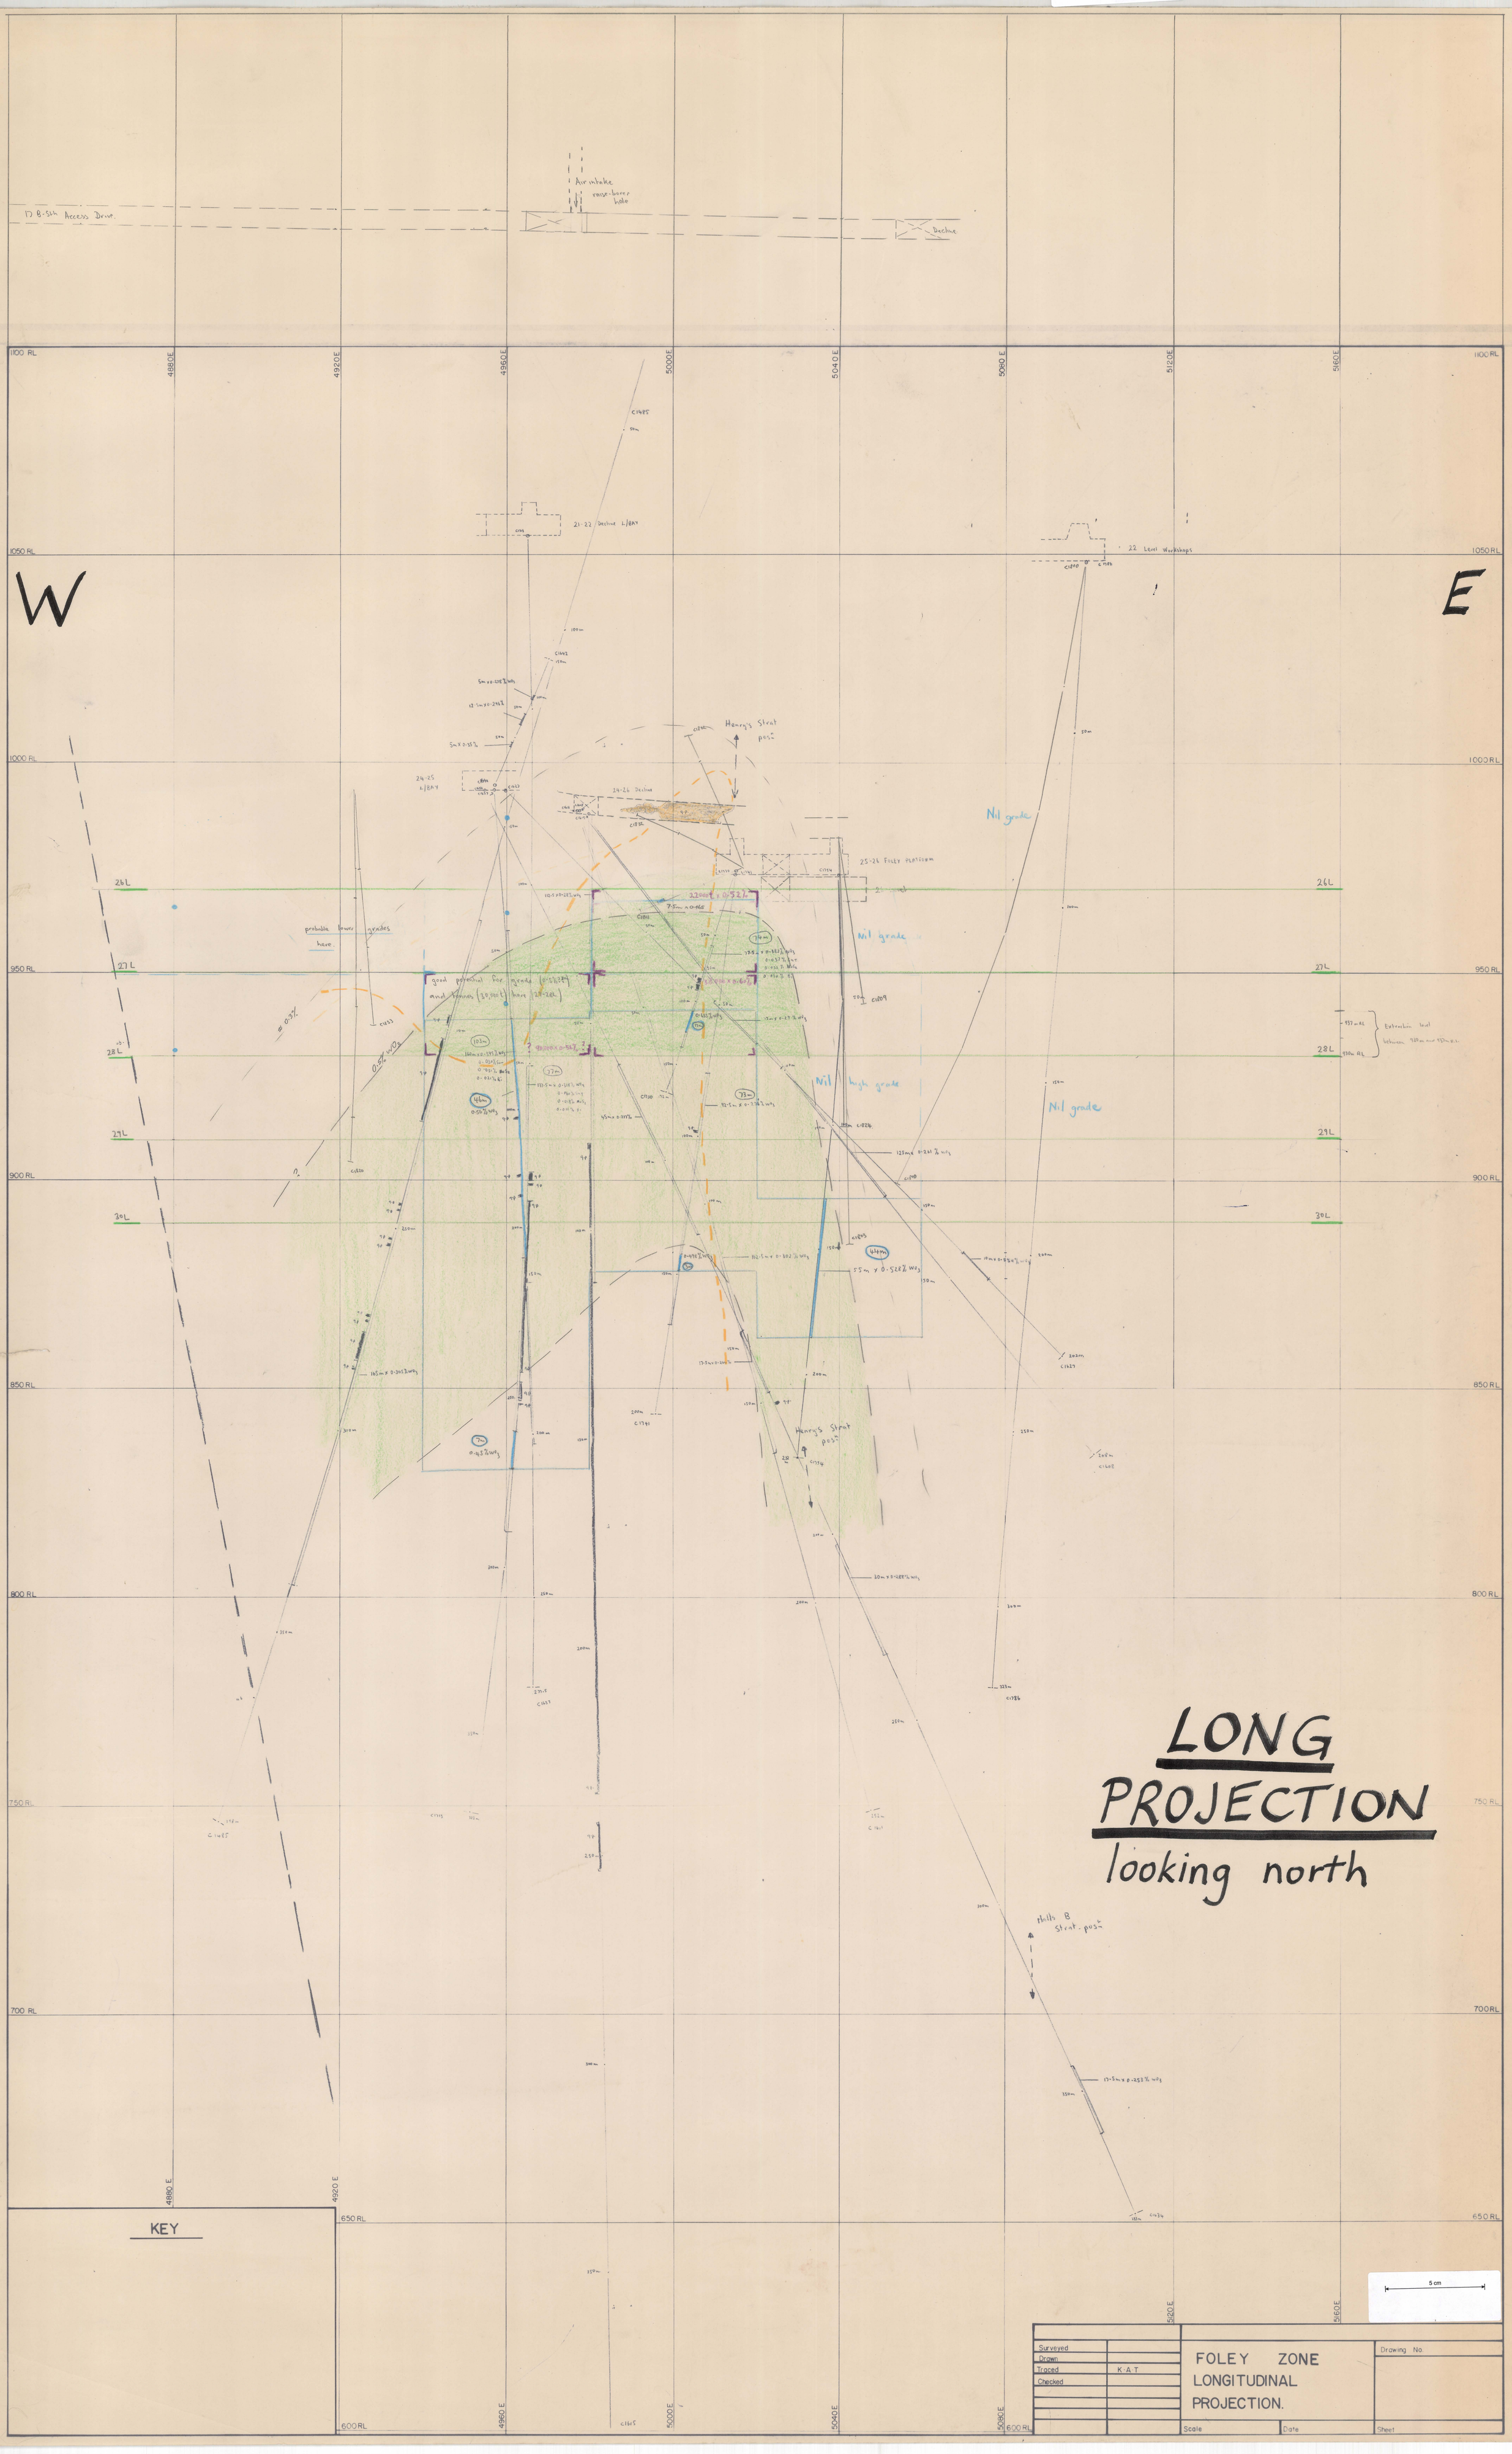
17 B-Sth Access Drive.
Air intake raise-borer hole
Decline
1100 RL
1050 RL
1000 RL
950 RL
900 RL
850 RL
800 RL
750 RL
700 RL
650 RL
600 RL
4880E
4920E
4960E
5000E
5040E
5080E
5120E
5160E
W
E
21-22 Decline L/BAY
22 Level Workshops
24-25 L/BAY
24-26 Decline
25-26 FOLEY PLATFORM
Henry's Strat pos.
Nil grade
Nil high grade
26L
27L
28L
29L
30L
probable lower grades here.
good potential for grade (0.5%) and tonnes (30,000t) here (25-28L)
22000t x 0.52%
90,000 x 0.54%
Extraction level between 920m and 937m R.L.
Hills B Strat. pos.
LONG PROJECTION
looking north
KEY
Surveyed
Drawn
Traced K.A.T.
Checked
FOLEY ZONE LONGITUDINAL PROJECTION.
Drawing No.
Scale
Date
Sheet
5 cm