0374_1229

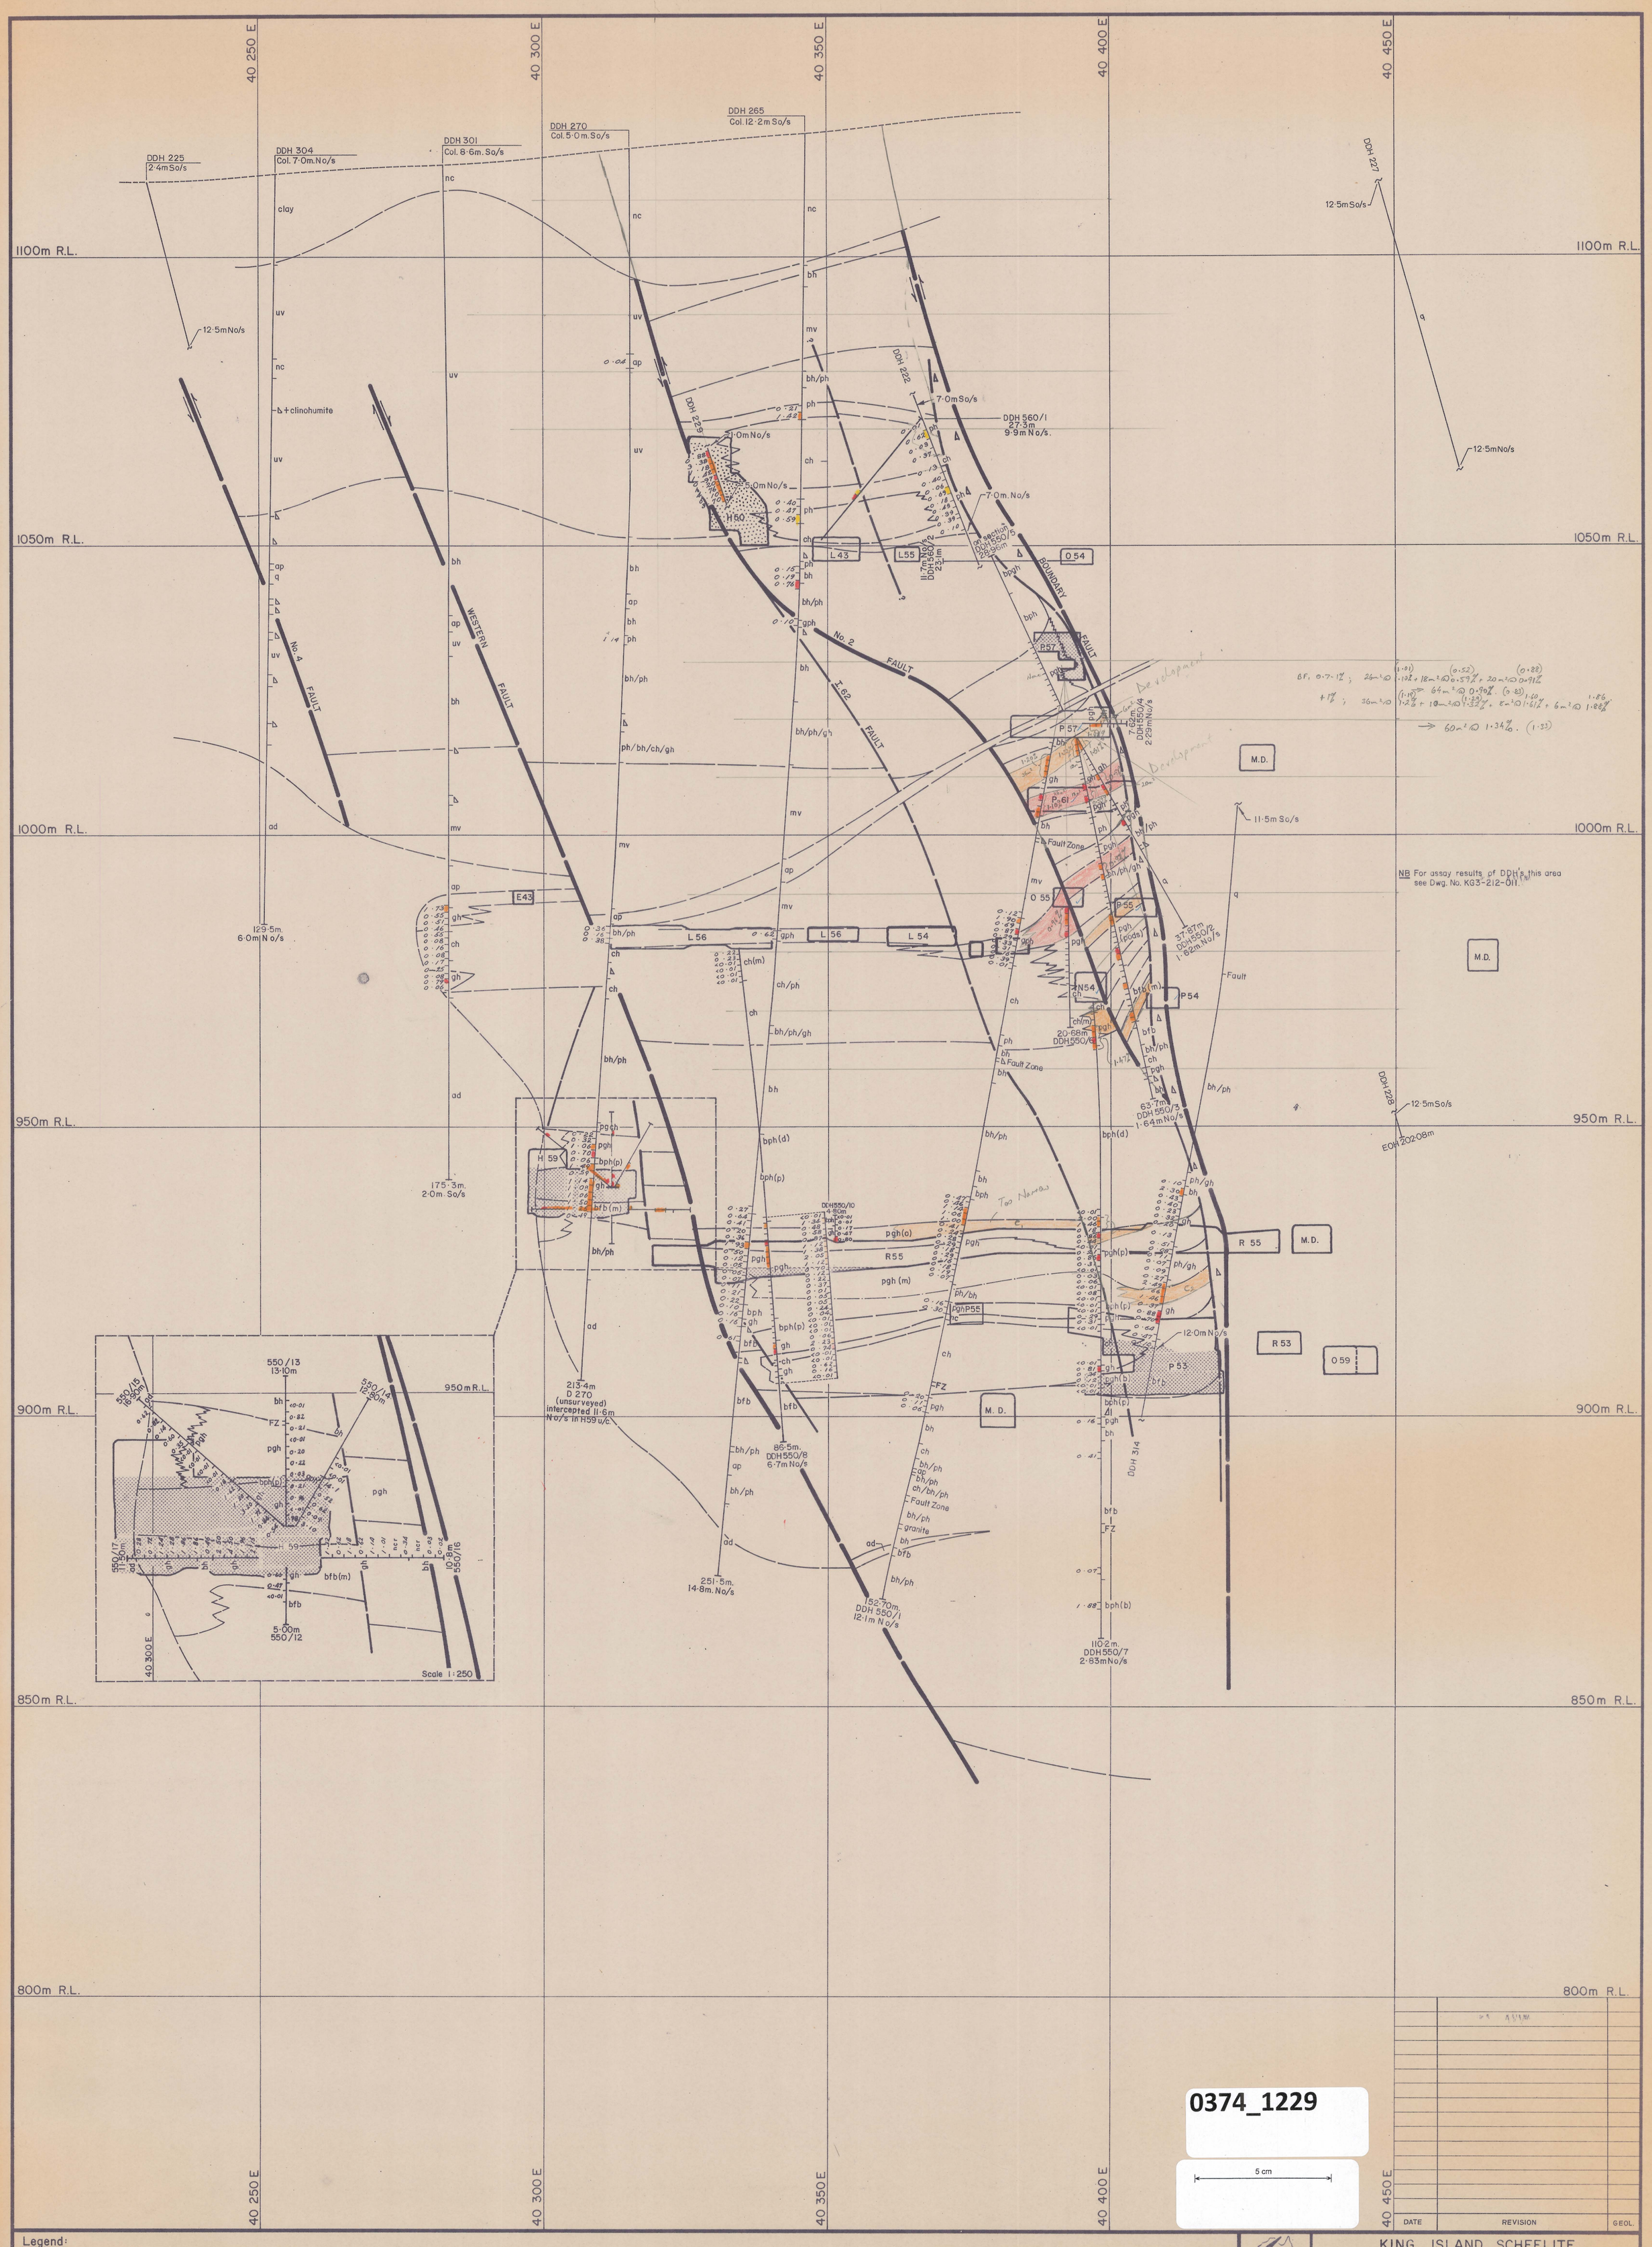

0374_1229

5 cm

DATE	REVISION	GEOL.

Legend:

uv	Upper metavolcanics	pgh	Pyroxene garnet hornfels	bph	Biotite pyroxene hornfels
bh	Biotite hornfels	pgh(m)	Mineralized pgh (>0·30% WO_3)	q	Quartzite
ph	Pyroxene hornfels	gh	Garnet skarn (>0·30% WO_3)	ad	Adamellite
ch	Marble	bfb	Banded footwall beds	ap	Aplite
mv	Middle metavolcanics	bfb(m)	Mineralized bfb (>0·30% WO_3)		

nc No core recovered
(m) Mineralized
(b) Banded
(p) Podded
(d) Disturbed
ΔΔ Breccia

Fault, showing relative movement
Degree of uncertainty in Fault position
0·97 / 1·25 / 0·71 Assay results in % WO_3
Stope, showing area filled

DDH 123 Col. 1·7mNo/s — Indicates collar location as being 1·7 metres North of section.
2·1mSo/s E.O.H. — Indicates end of hole as being 2·1 metres South of section.

DATE 1·8·81
GEOLOGIST
DRAWN
CHECKED

KING ISLAND SCHEELITE

SCALE 1:500

No. KG3-211-550

BOLD HEAD OREBODY
GEOLOGICAL CROSS SECTION
10 550 N