071 KG2-071-007 -110 m.R.L.
0374_1676

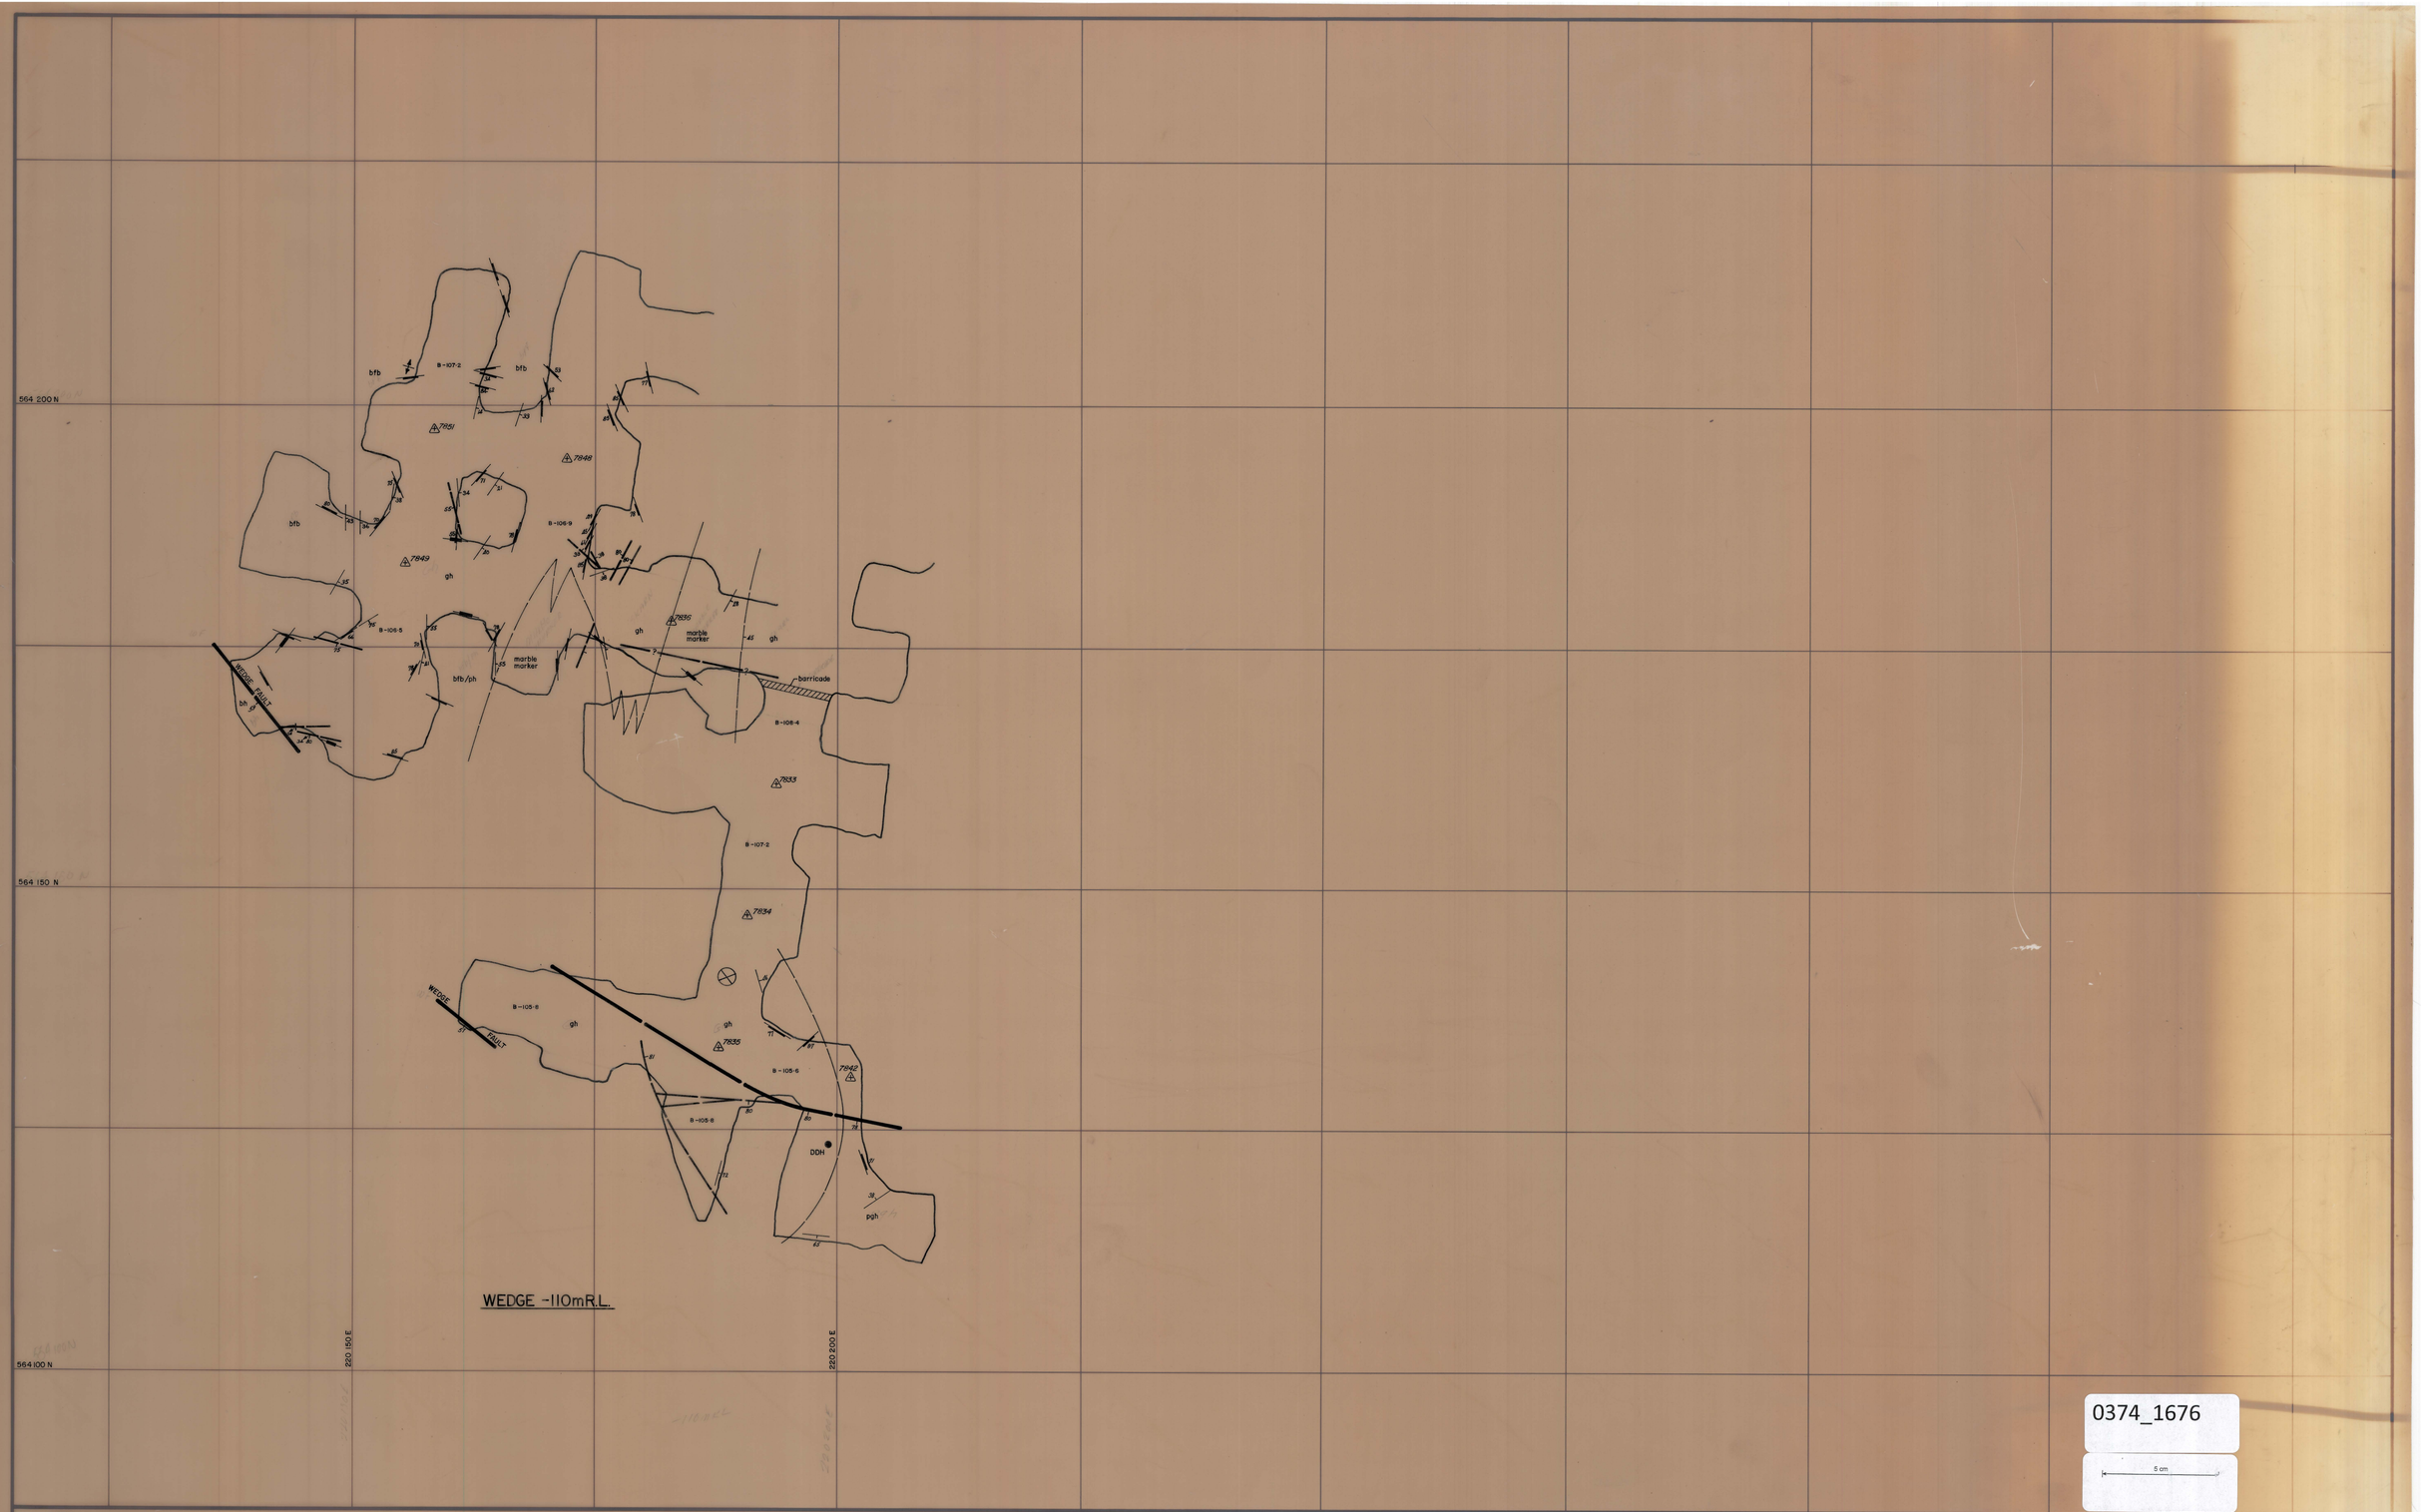

LEGEND:

- V — Upper metavolcanics
- ph/bh — Banded hornfels
- ch — Marble
- bh — Biotite hornfels
- pgh — Pyroxene garnet hornfels
- gh — Garnet hornfels
- Bands/Lenses — Banded footwall beds
- bph — Biotite pyroxene hornfels
- lv — Lower metavolcanics
- q — Quartzite
- ap — Aplite
- 60 — Strike and dip
- 27 — Joint, inclined
- Joint, vertical
- Fault
- R-127·3 — Roadway R.L. -127·3m.

GEOPEKO LIMITED
KING ISLAND GROUP

SCALE: 1:250

No. KG2 071-007

DATE:
GEOLOGIST: M.J.D.
DRAWN: R.F.
CHECKED: M.C.R.

DOLPHIN MINE
GEOLOGICAL MAP
-110m and

0374_1676