5 cm

03DM03 - 1018

0374_2486

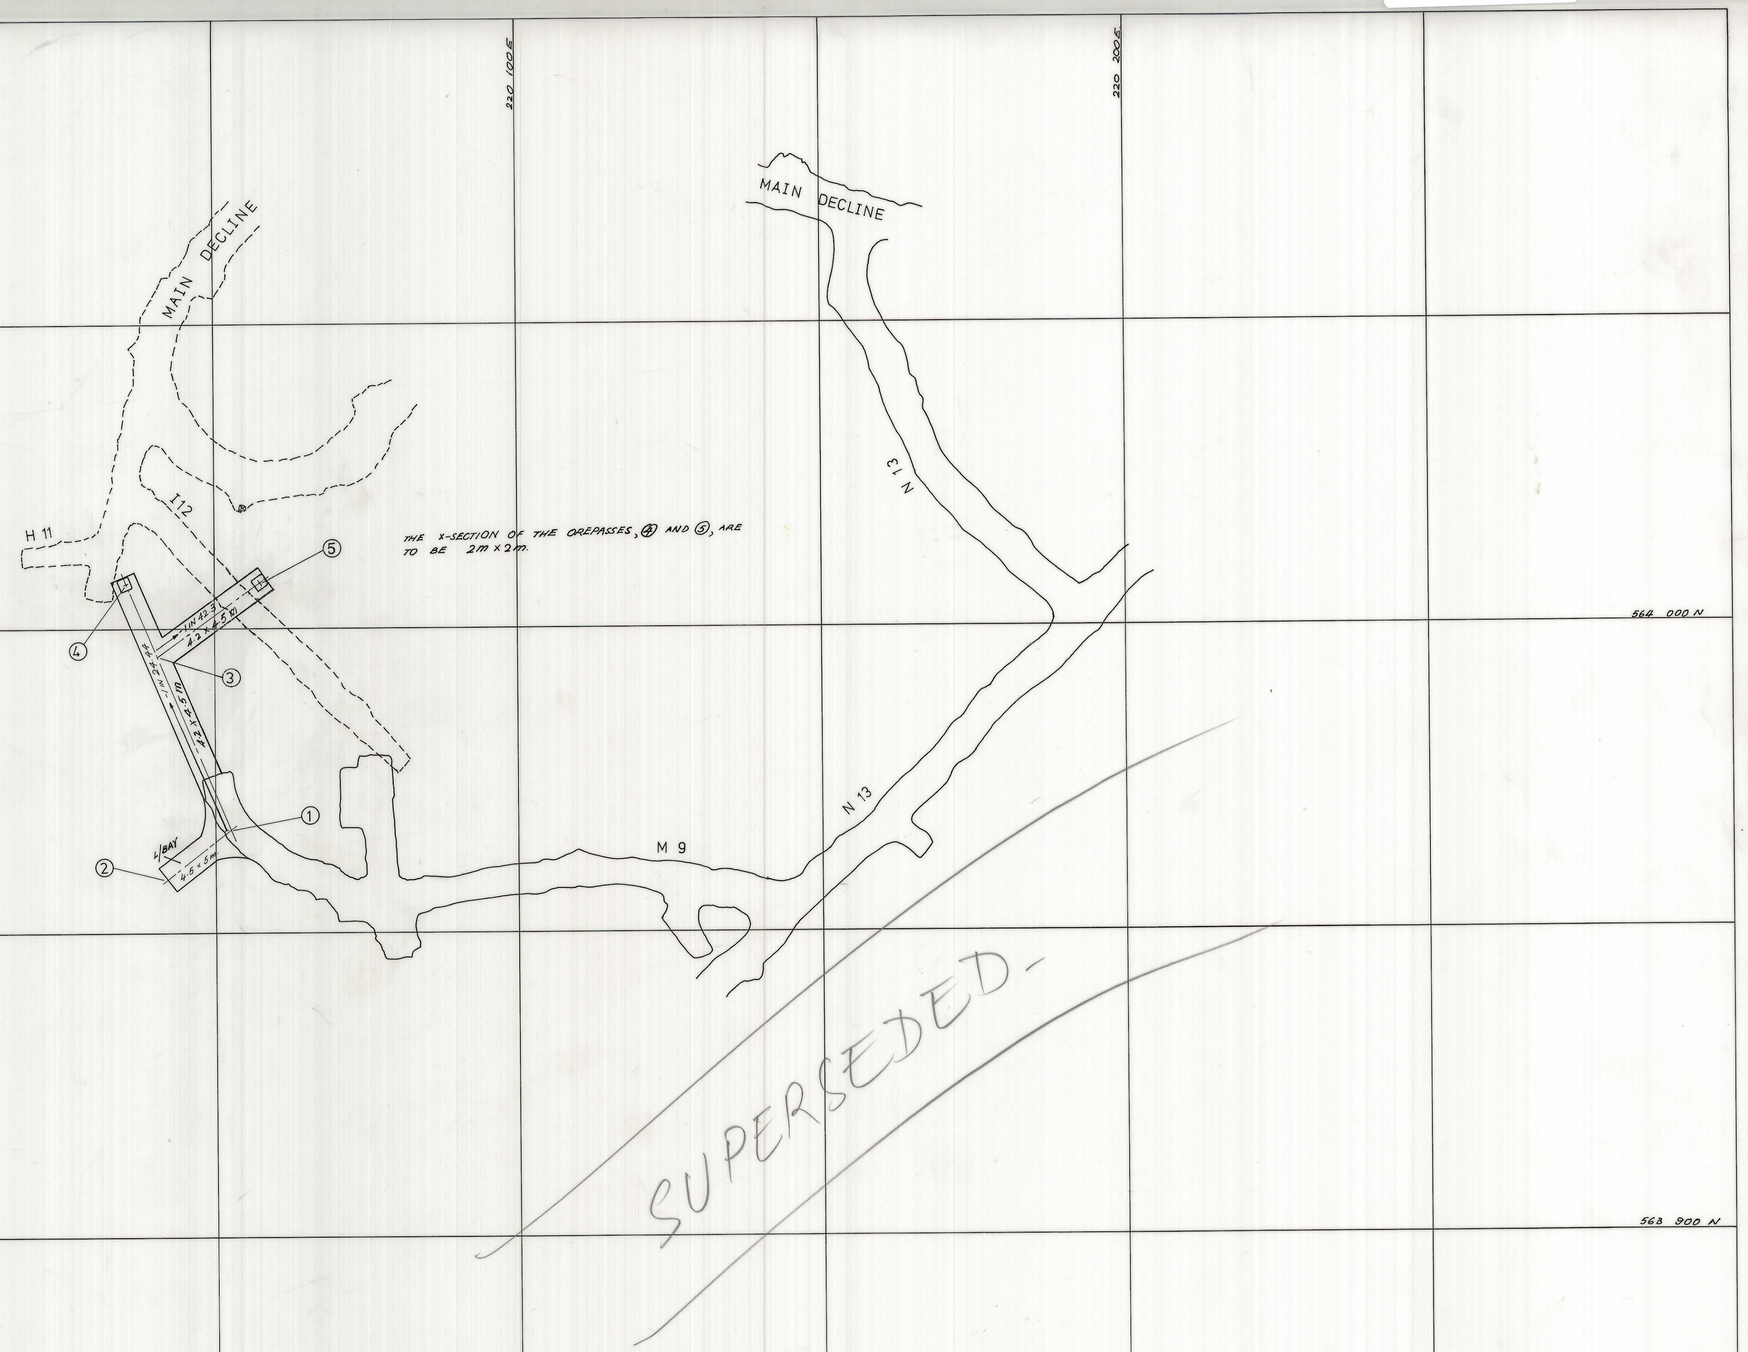

	CO-ORDINATES OF POINTS		
POINT	N	E	R.L.
1	563 967	220 052.6	B- 194 F- 198.2
2	563 958.9	220 042.2	B- 193.7 F- 198.2
3	563 996.27	220 040.16	B- 195.81 F- 198.51
4	564 007.25	220 035.5	B- 195.8 F- 200.0
5	564 007.5	220 057.5	B- 195.8 F- 200.0

REVISIONS			INITIALS
Nº	DATE		

APPROVAL	INITIALS	DATE
PLANNING ENGINEER	P. B	17-6-80
SNR. PLANNING ENGINEER		
TECHNICAL SERVICES SUPT.		17/6/80
GENERAL MINING SUPT.		18/6/80
MINE SUPT.		17/6/80
SNR. SURVEYOR		17/6/80
SNR. GEOLOGIST.		17/6/80

SCALE 1: 500

north

LOCATION: DOLPHIN MINE.

SUBJECT: ACCESS TO PIT DAG OREBODY, M9 (ALT.)

KING ISLAND SCHEELITE
A DIVISION OF WARMAN INTERNATIONAL

GRASSY KING ISLAND

PLAN NUMBER: 03 DM 03 - 1018