0374-268

211 KG3-211-325 10825N

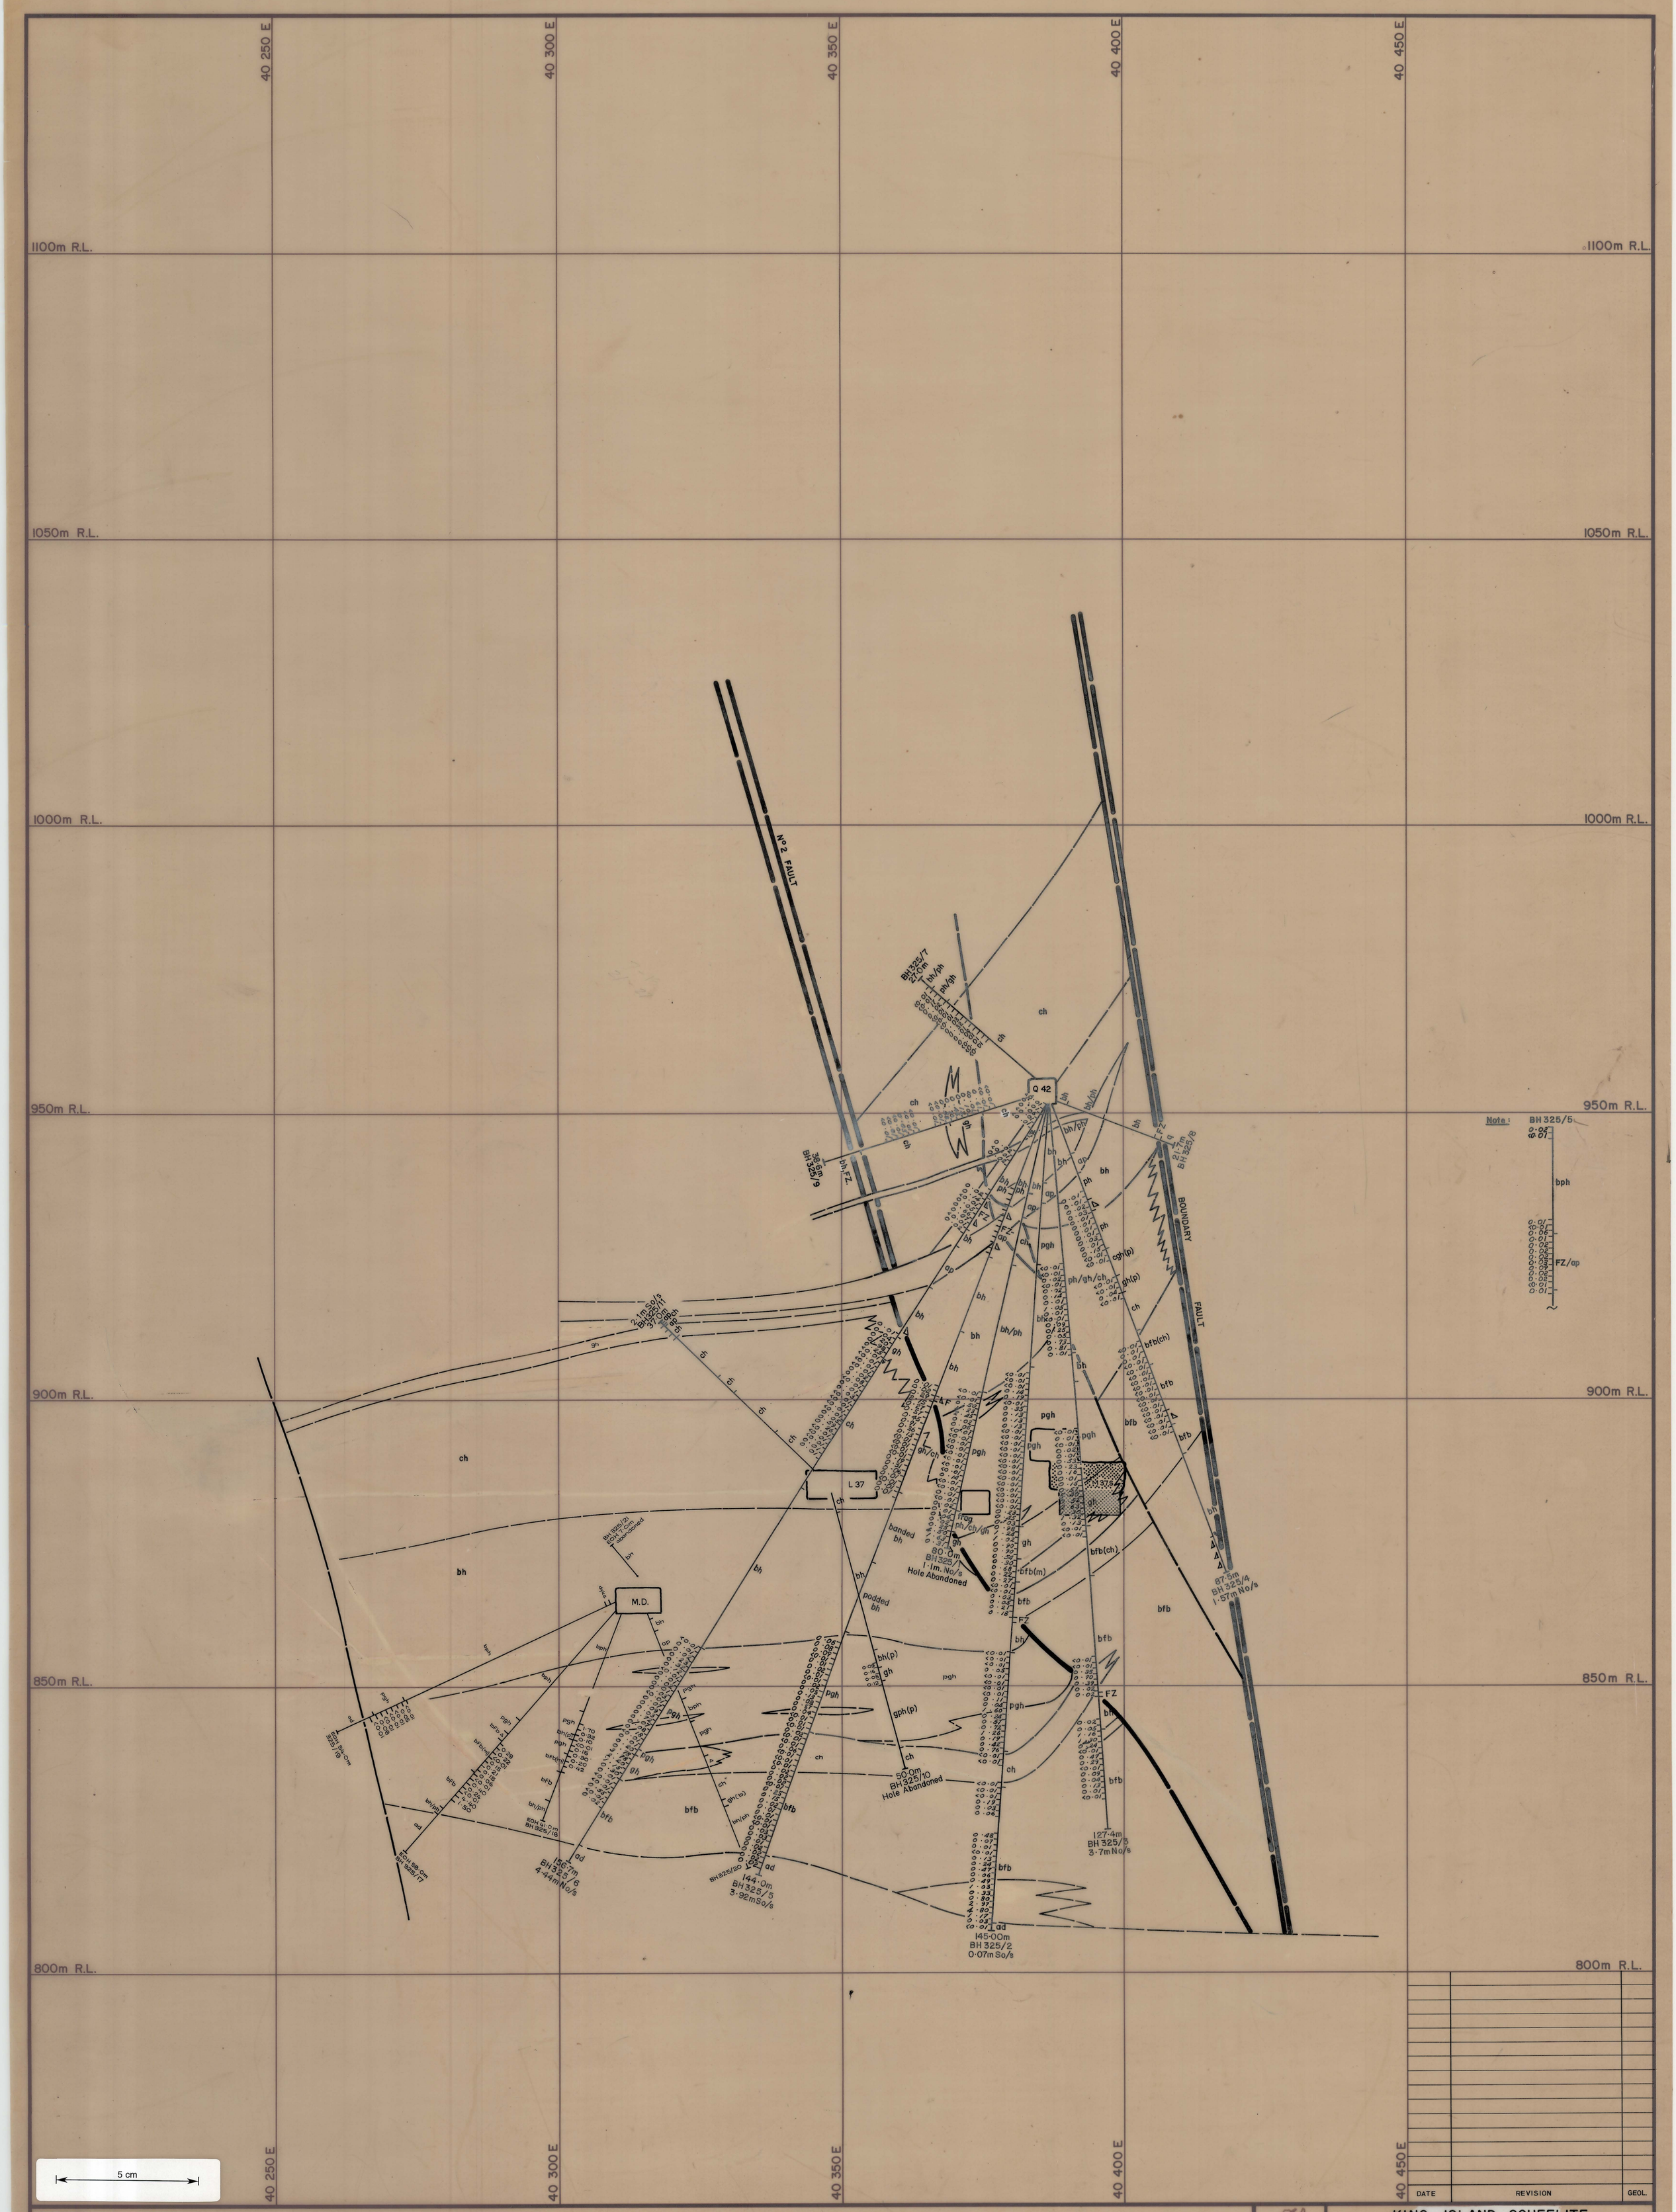

DATE	REVISION	GEOL.

Legend:

uv	Upper metavolcanics	pgh	Pyroxene garnet hornfels	bph	Biotite pyroxene hornfels
bh	Biotite hornfels	pgh(m)	Mineralized pgh (>0·30% WO_3)	q	Quartzite
ph	Pyroxene hornfels	gh	Garnet skarn (>0·30% WO_3)	ad	Adamellite
ch	Marble	bfb	Banded footwall beds	ap	Aplite
mv	Middle metavolcanics	bfb(m)	Mineralized bfb (>0·30% WO_3)		

nc No core recovered
(m) Mineralized
(b) Banded
(p) Podded
(d) Disturbed
Breccia

Fault, showing relative movement
Degree of uncertainty in Fault position
0·97 1·28 0·71 Assay results in % WO_3
Stope, showing area filled

DDH 123 Col. 1·7m No/s — Indicates collar location as being 1·7 metres North of section.
2·1m So/s E.O.H. — Indicates end of hole as being 2·1 metres South of section.

DATE: 28-2-82
GEOLOGIST: C.J.K.
DRAWN:
CHECKED:

KING ISLAND SCHEELITE

SCALE: 1:500

No. K

BOLD HEAD OREBODY
GEOLOGICAL CROSS SECTION
10 325 N