5 cm

0374_3259

03DM07 — 3015

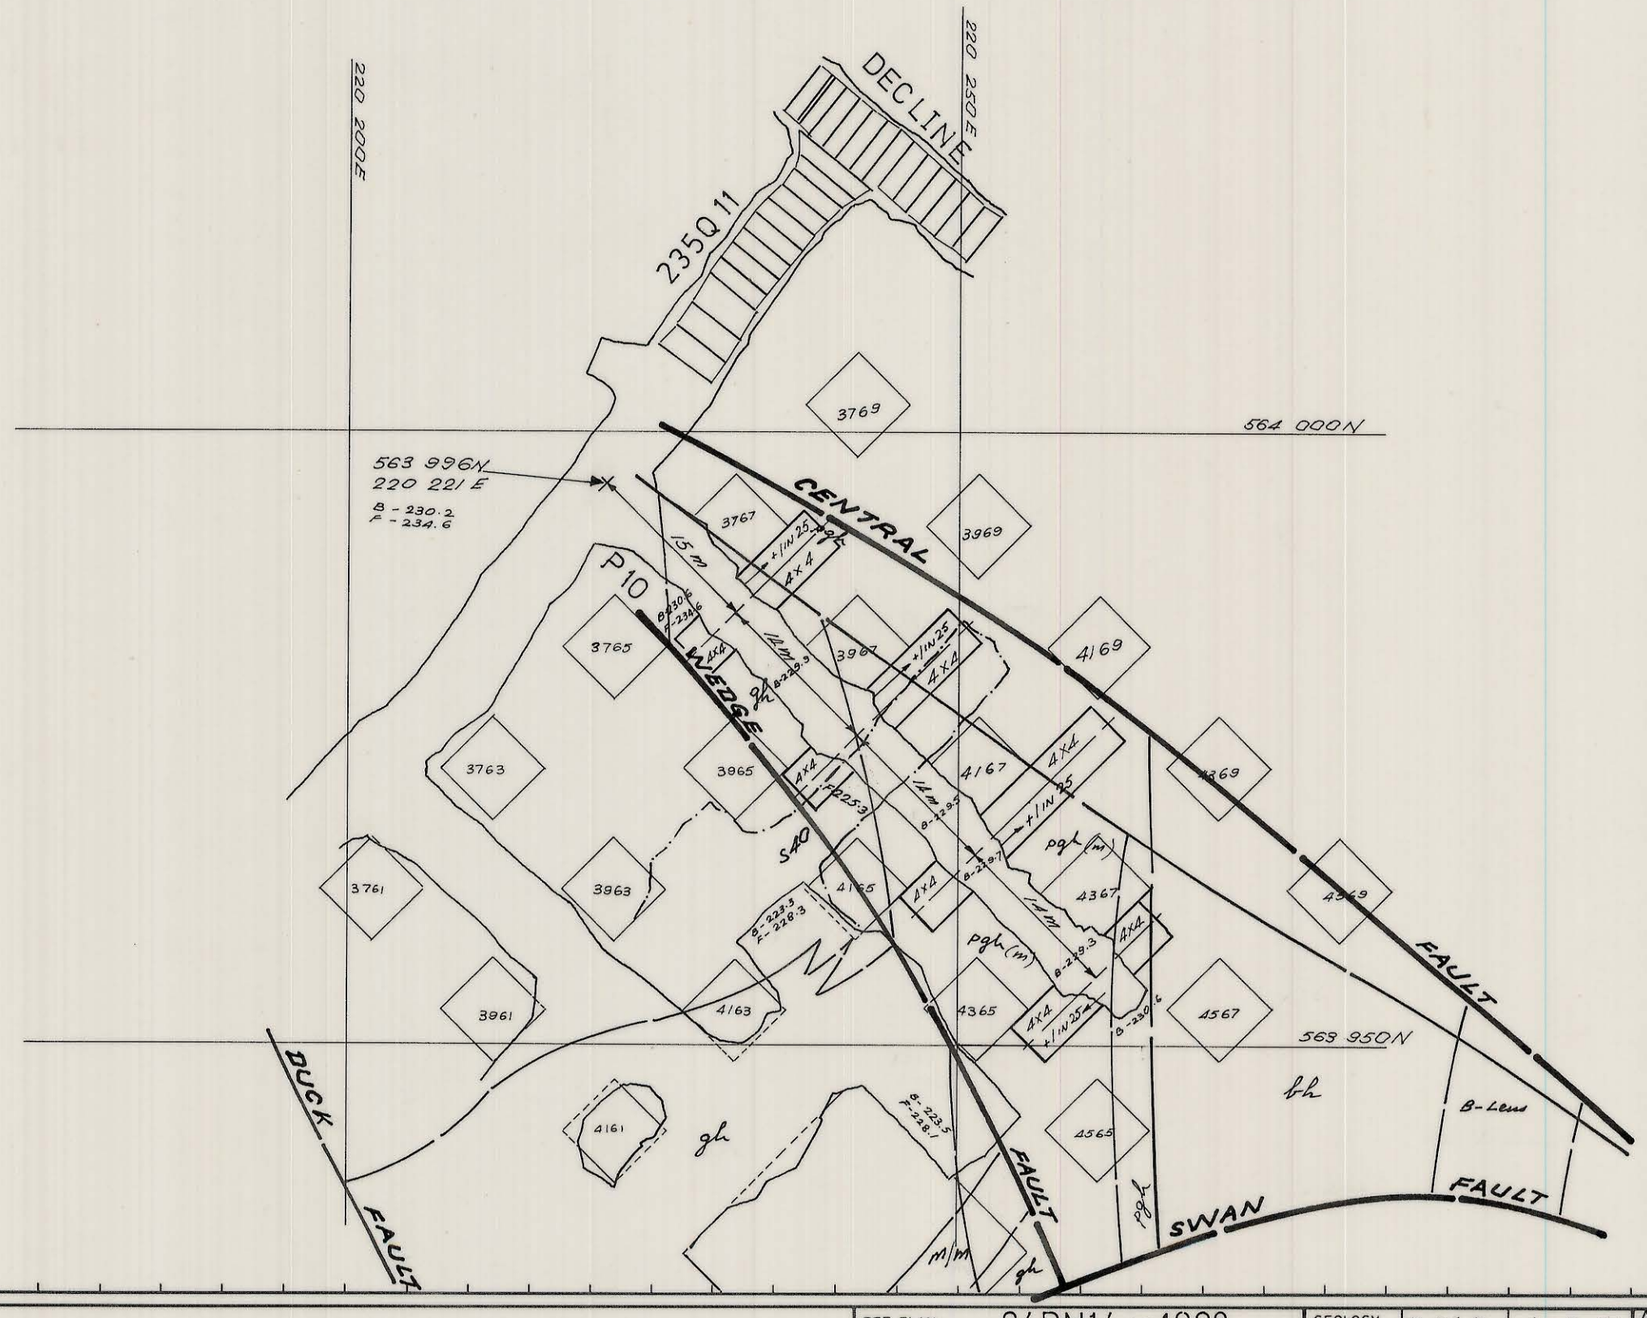

REF. PLAN	04DM14 — 1008

GEOLOGY	R.E.S.D	1 - 9 - 81
SURVEY		
PLANNING	P.B.	31-8-81
ROCK MEC.		1. 9. 81
MINE SUPT.		
G. M. S.		
T.S.S.		

SCALE 1: 500

KIS KING ISLAND SCHEELITE GRASSY KING ISLAND

DOLPHIN MINE

STRIPPING OFF P10 STOPE, LOWER CENTRAL.

DRAWING NUMBER 03DM07 - 3015