03 DM 12 4002

0374_3319

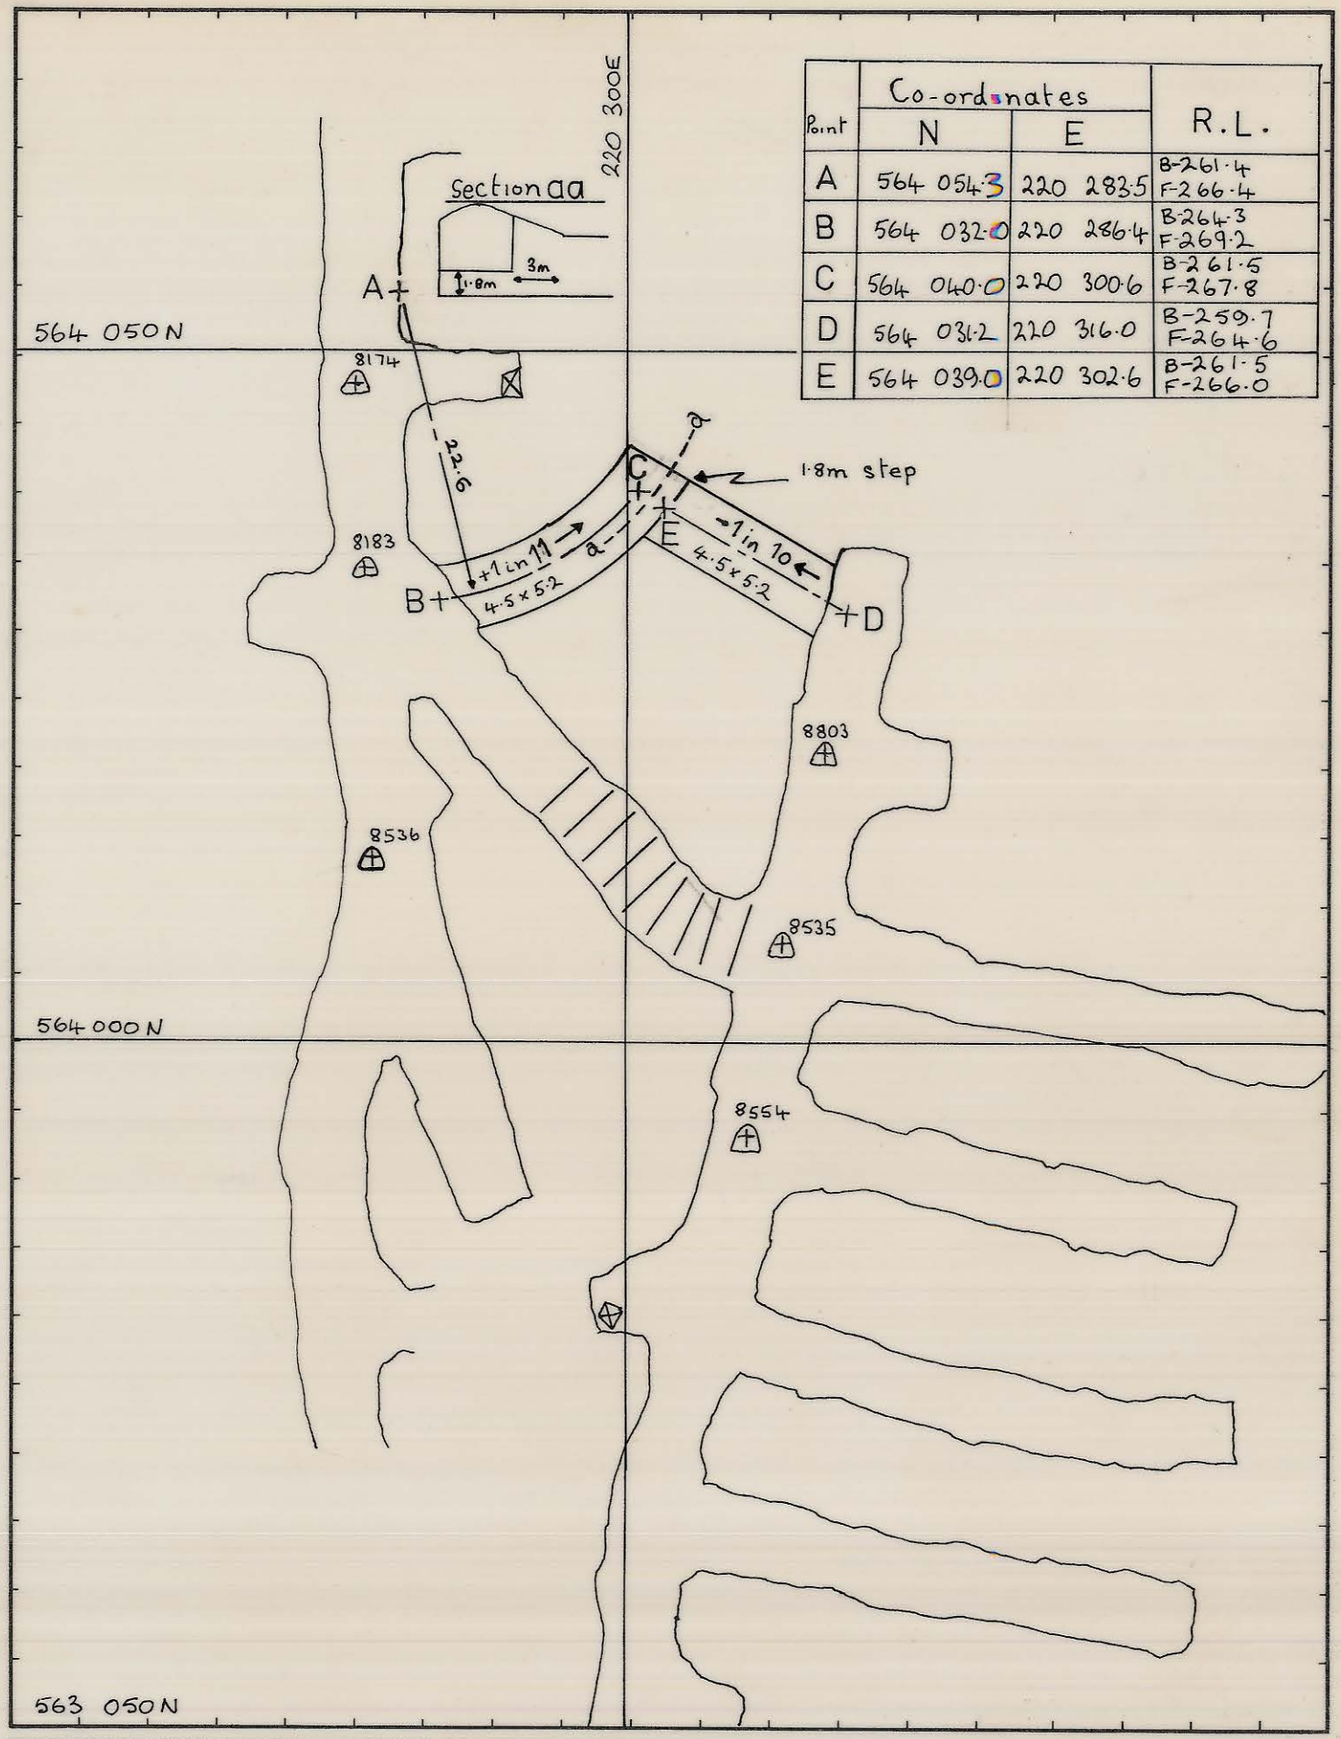

Point	Co-ordinates N	Co-ordinates E	R.L.
A	564 054·3	220 283·5	B-261·4 F-266·4
B	564 032·0	220 286·4	B-264·3 F-269·2
C	564 040·0	220 300·6	B-261·5 F-267·8
D	564 031·2	220 316·0	B-259·7 F-264·6
E	564 039·0	220 302·6	B-261·5 F-266·0

5 cm

REF. PLAN 04 DM 14 1011

After holing strip the back at loading point C to the same height as the back of the tipping drive at Point E.

GEOLOGY	RESO	4-9-81
SURVEY	[illegible]	10-11-81
PLANNING	A.D.F.	4-9-81
ROCK.MEC.		
M. Spt.		
G.M.S.		
T.S.S.		

1 : 500
SCALE

KING ISLAND SCHEELITE
GRASSY KING ISLAND

LOADING BAY -260 M.L.

DRAWING NUMBER
03 DM 12 4002