05DM06-1004

0374_3583

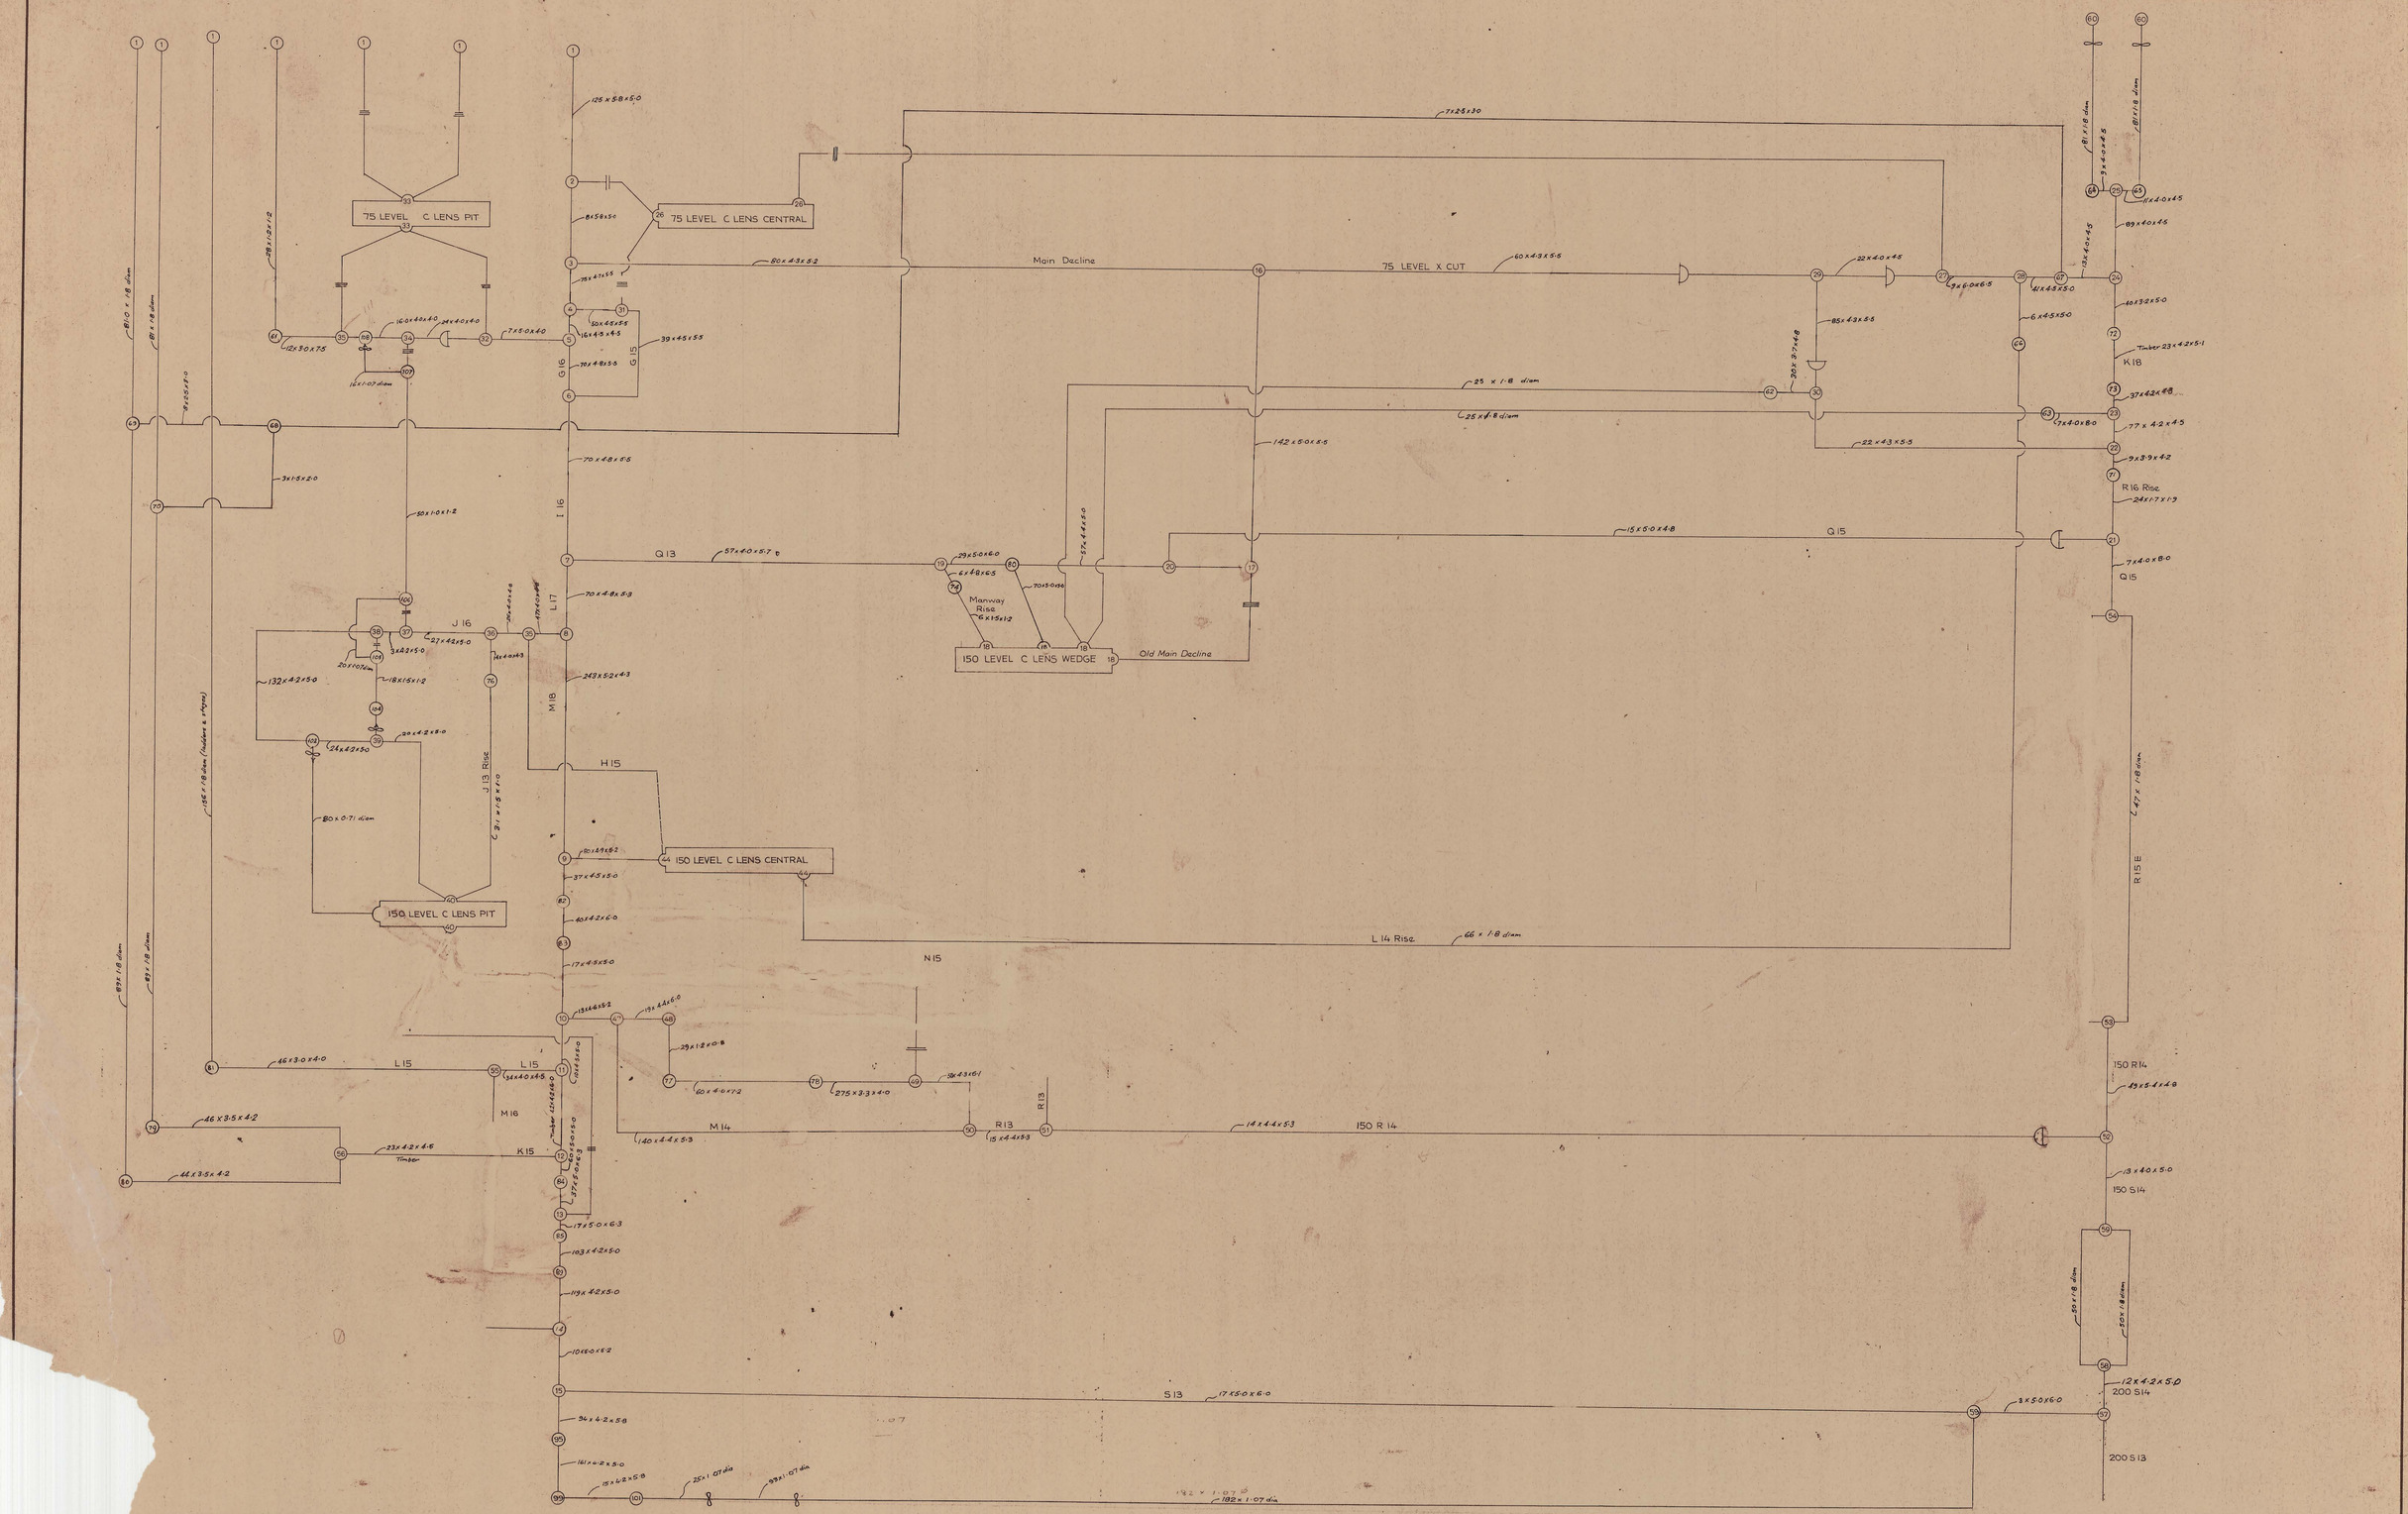

	9	27·7	17		25		33		41		49		57		65		73		
2	10	27·0	18		26		34		42		50		58		66		74		
·10	11		19		27		35		43		51		59		67		75		
0·1	12	24·7	20		28		36		44		52		60		68		76		
	13	23·2	21		29		37		45		53		61		69		77		
·0	14	22·9	22		30		38		46		54		62		70		78		
0	15		23		31		39		47		55		63		71		79		
	16	17·2	24		32		40		48		56		64		72		80		

SCALE Diagramatic

LOCATION DOLPHIN MINE

SUBJECT

VENTILATION CIRCUIT DIAGRAM as at JUNE '78

KING ISLAND SCHEELITE
A DIVISION OF WARMAN INTERNATIONAL

GRASSY KING ISLAND

PLAN NUMBER 05DM06 - 1004