0374_3912

5 cm

03 BH 05 – 3012

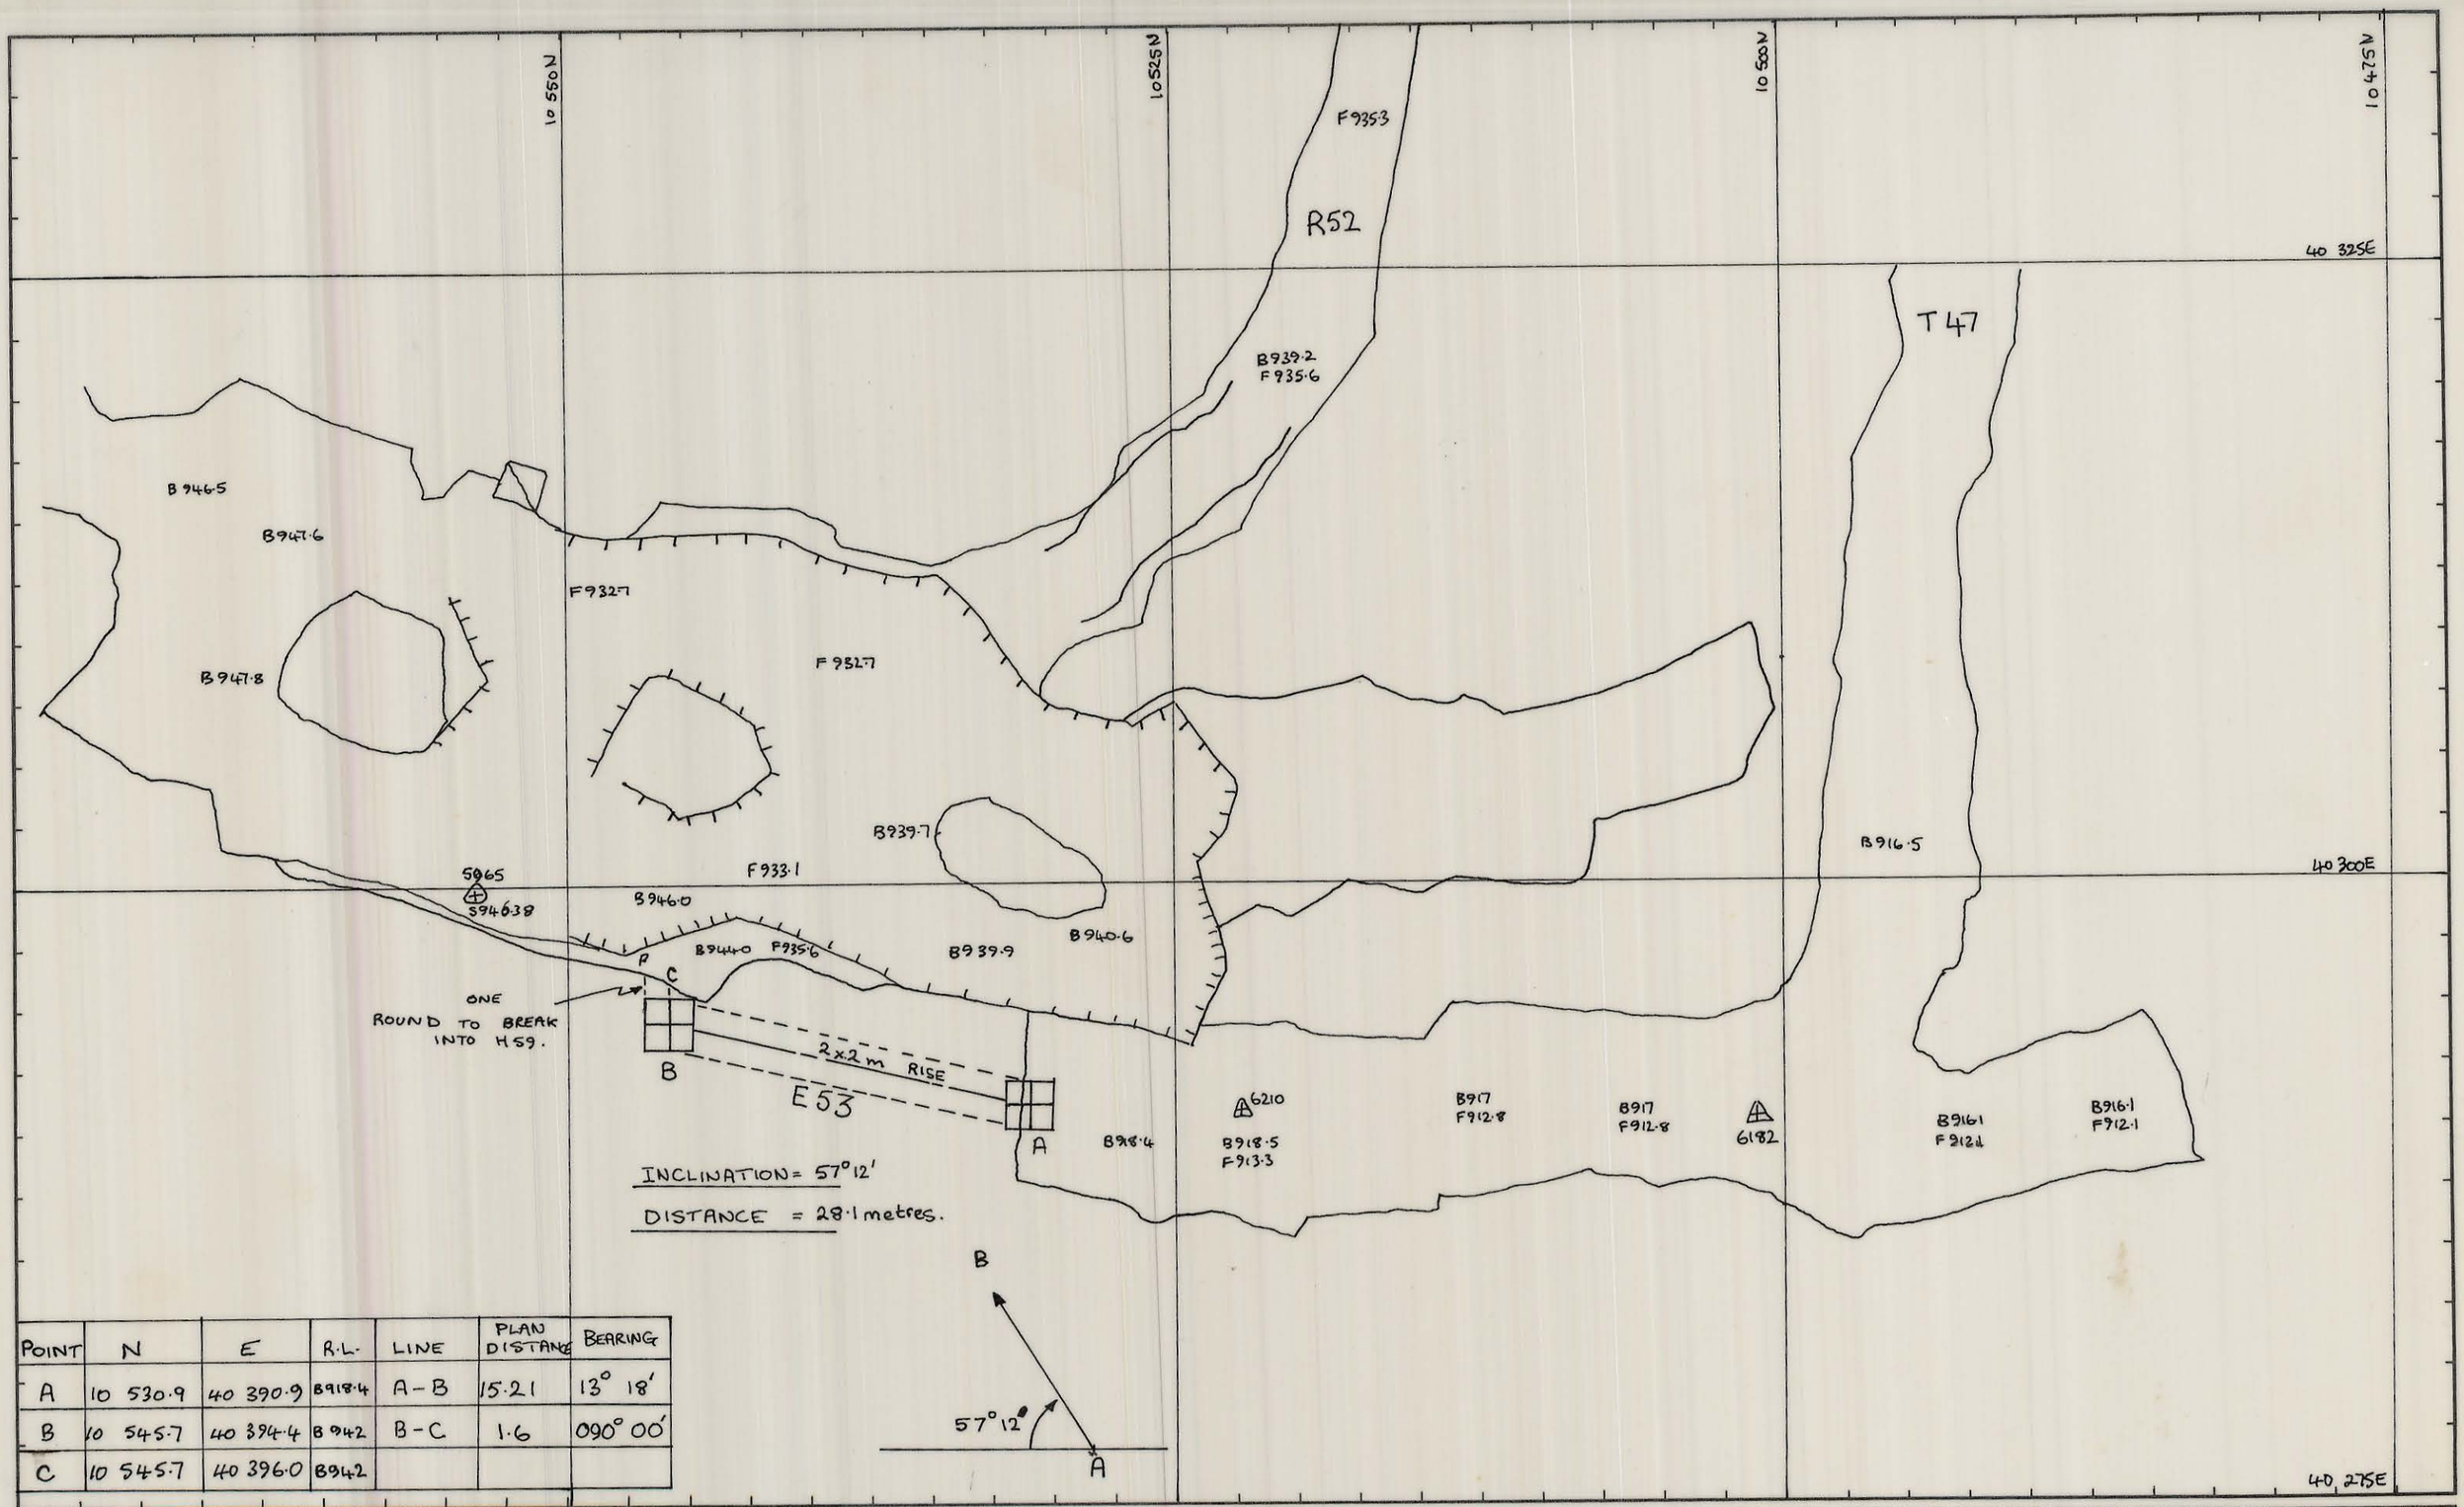

POINT	N	E	R.L.	LINE	PLAN DISTANCE	BEARING
A	10 530·9	40 390·9	B918·4	A – B	15·21	13° 18′
B	10 545·7	40 394·4	B 942	B – C	1·6	090° 00′
C	10 545·7	40 396·0	B942			

REF. PLAN

04 BH 13 – 155213
155211 S
155208S
155237S

GEOLOGY		
SURVEY	BHL	20/2/82
PLANNING	A.D.T.	22-1-82
ROCK MEC.		18 3 82
GRADE CON.		
DRAFTING		
T.S.S.		

BH MS MOOD 25-1-82

SCALE 1:250

KING ISLAND SCHEELITE GRASSY KING ISLAND

E53 VENT RISE

BOLD HEAD.

DRAWING NUMBER

03 BH 05 – 3012