03BH07-4002.

0374_4017

5 cm

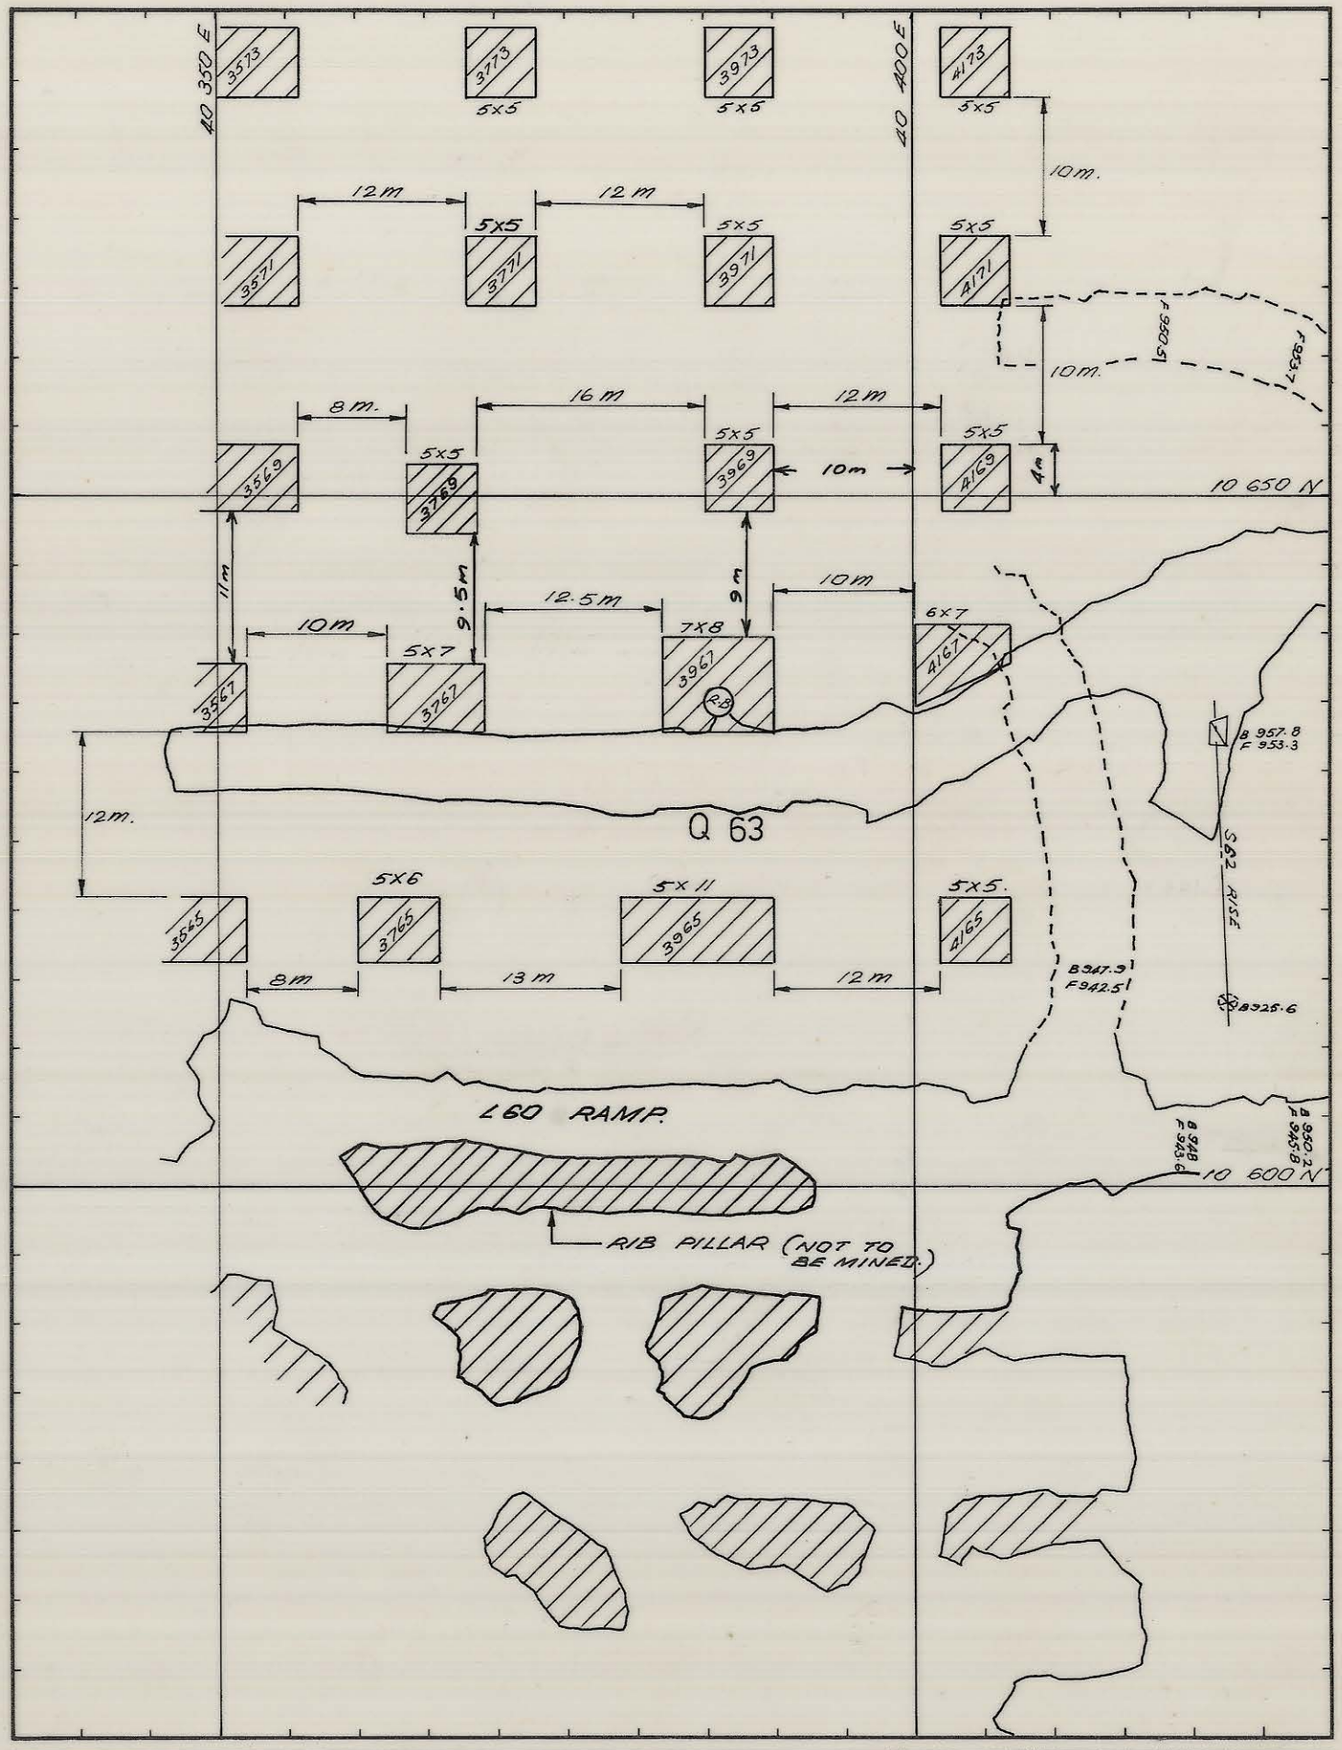

REF. PLAN 04BH14 - 1011.	GEOLOGY	P. Potter	23 MAR.	1 : 500 SCALE	KIS KING ISLAND SCHEELITE GRASSY KING ISLAND
	SURVEY		25/3/81		
	PLANNING	P.B.	22/12/80	BOLD HEAD MINE	
	ROCK. MEC.		22/12/80	C_1 LENS, L60 STOPE	
	MINE SUP.		4/3/81		
	G.M.S.		4/3/81	DRAWING NUMBER	
	T.S.S.		26/3/81	03BH07-4002	

27 JUN 1981