03BH13-4001

0374_4149

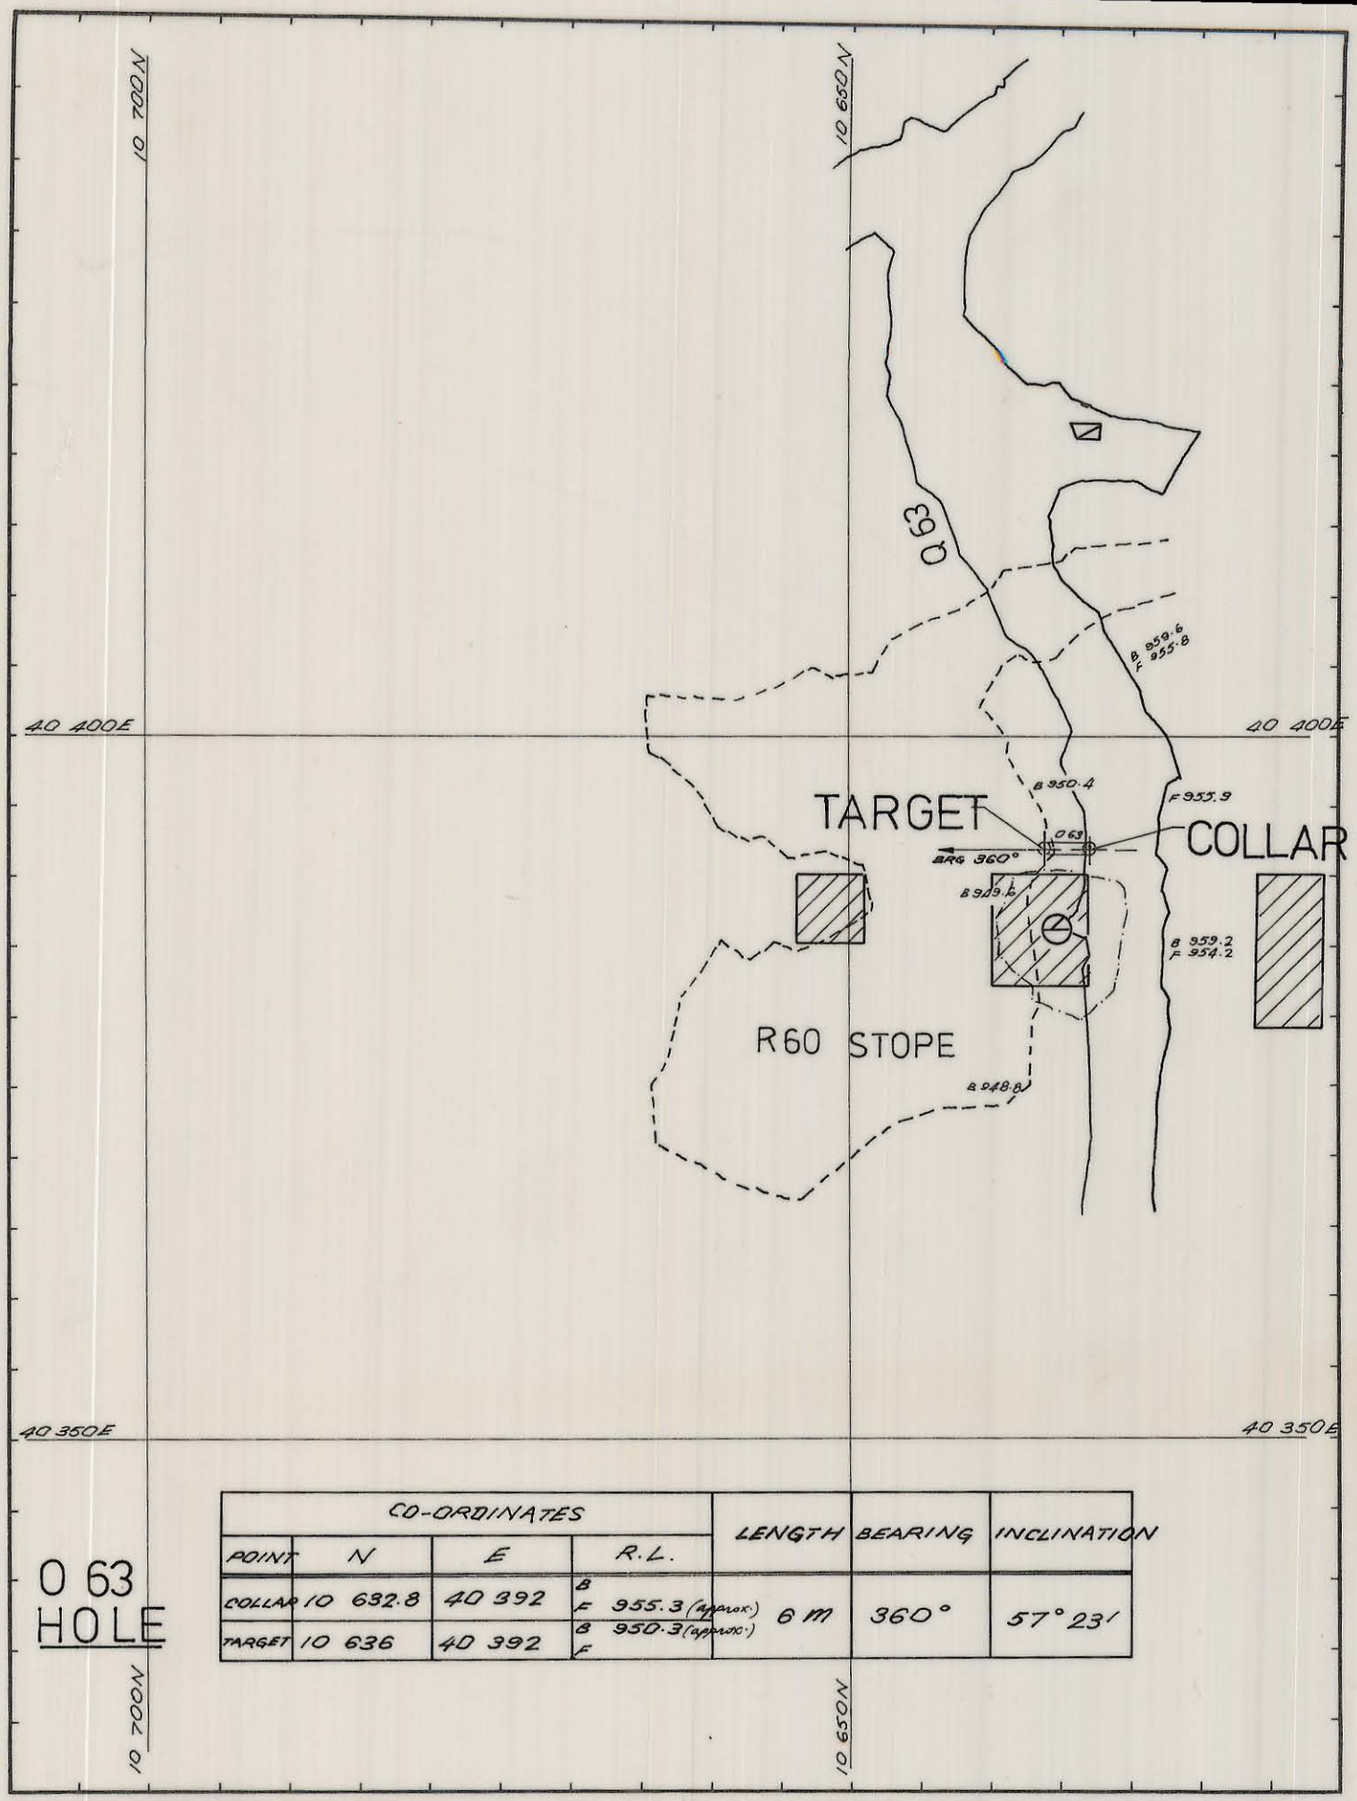

0 63 HOLE

CO-ORDINATES				LENGTH	BEARING	INCLINATION
POINT	N	E	R.L.			
COLLAR	10 632.8	40 392	B F 955.3 (approx.)	6 m	360°	57° 23'
TARGET	10 636	40 392	B 950.3 (approx.) F			

REF. PLAN 04BH14-1011, 04BH15-1059	GEOLOGY	Jerry J Potter	1:500 SCALE
	SURVEY		11/6/81
	PLANNING	P.B.	27-5-81
	ROCK.MEC.		1.6.81
	MINE SUPT.		
	G.M.S.		
	T.S.S.		12/6/81

KIS KING ISLAND SCHEELITE GRASSY KING ISLAND

BOLD HEAD MINE

063 SANDFILL HOLE

DRAWING NUMBER 03BH13 – 4001

27 JUN 1981