0374-469

046D03-0099

1:500 TOPOGRAPHIC DETAIL 1-3-37

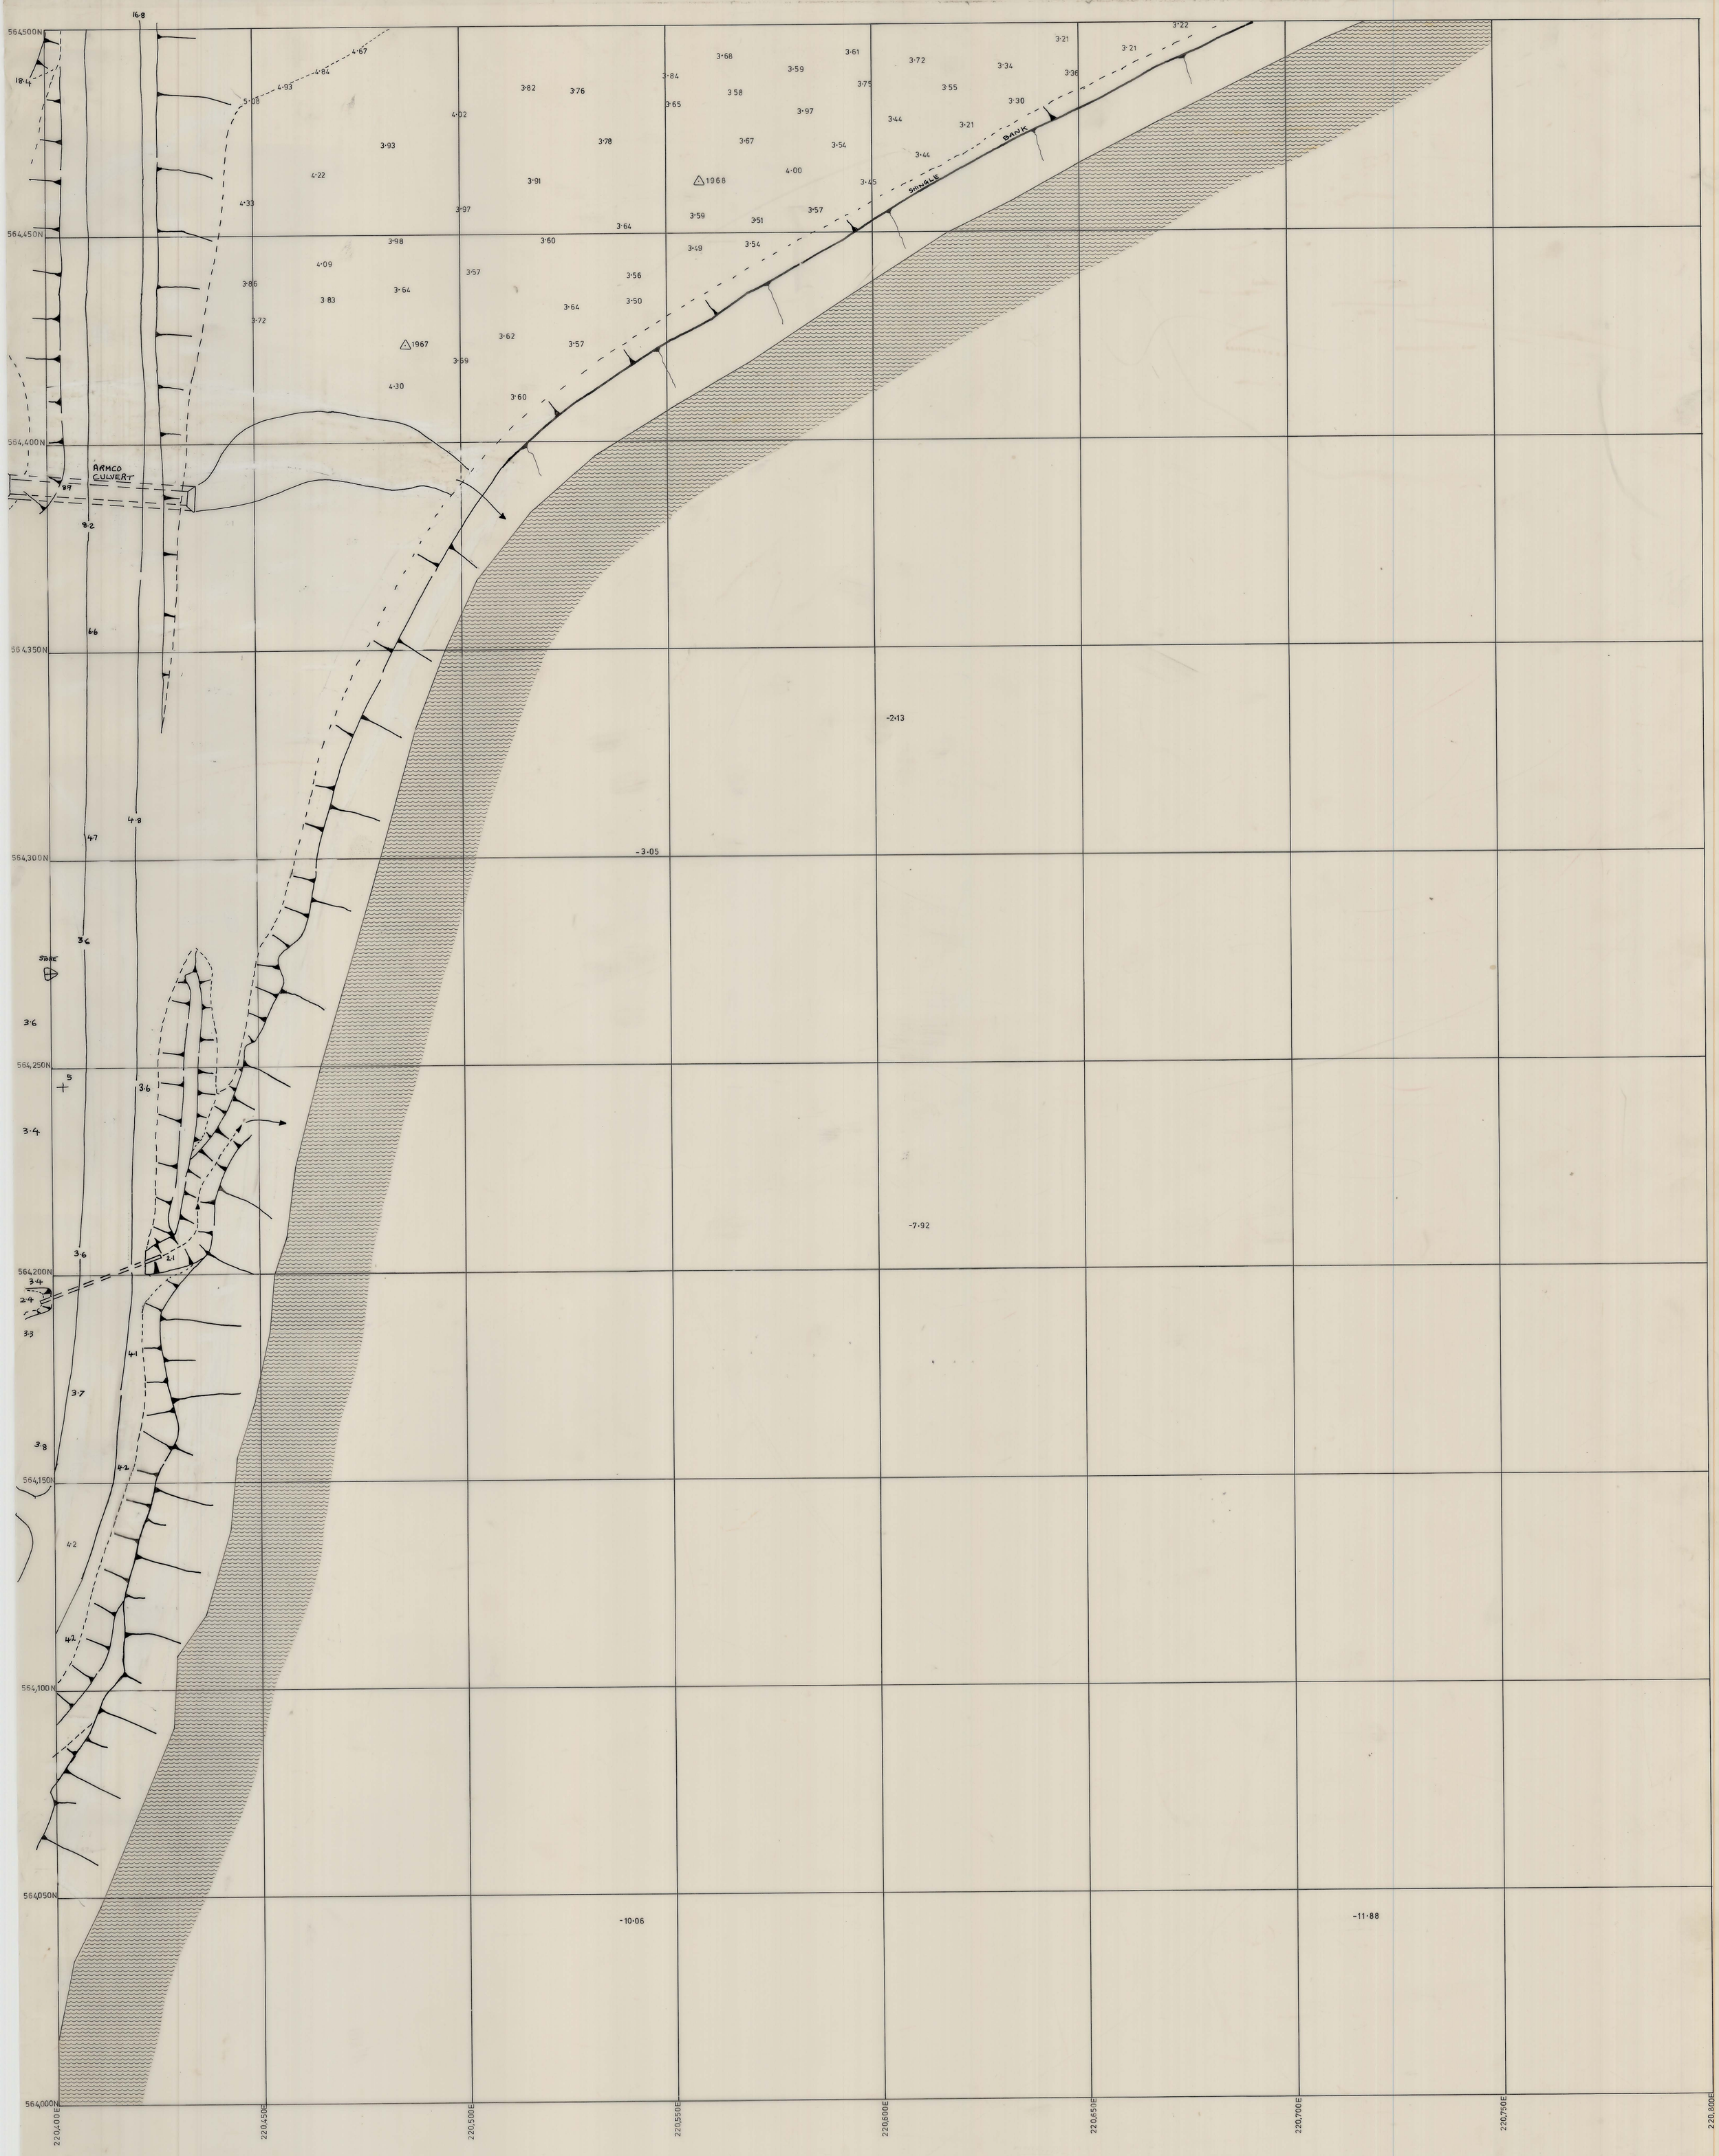

KING ISLAND SCHEELITE LTD.

TOPOGRAPHIC DETAIL

SCALE 1: 500

5 cm

27	28	29
36/C3		38
45	46	47

640204
1-3-37