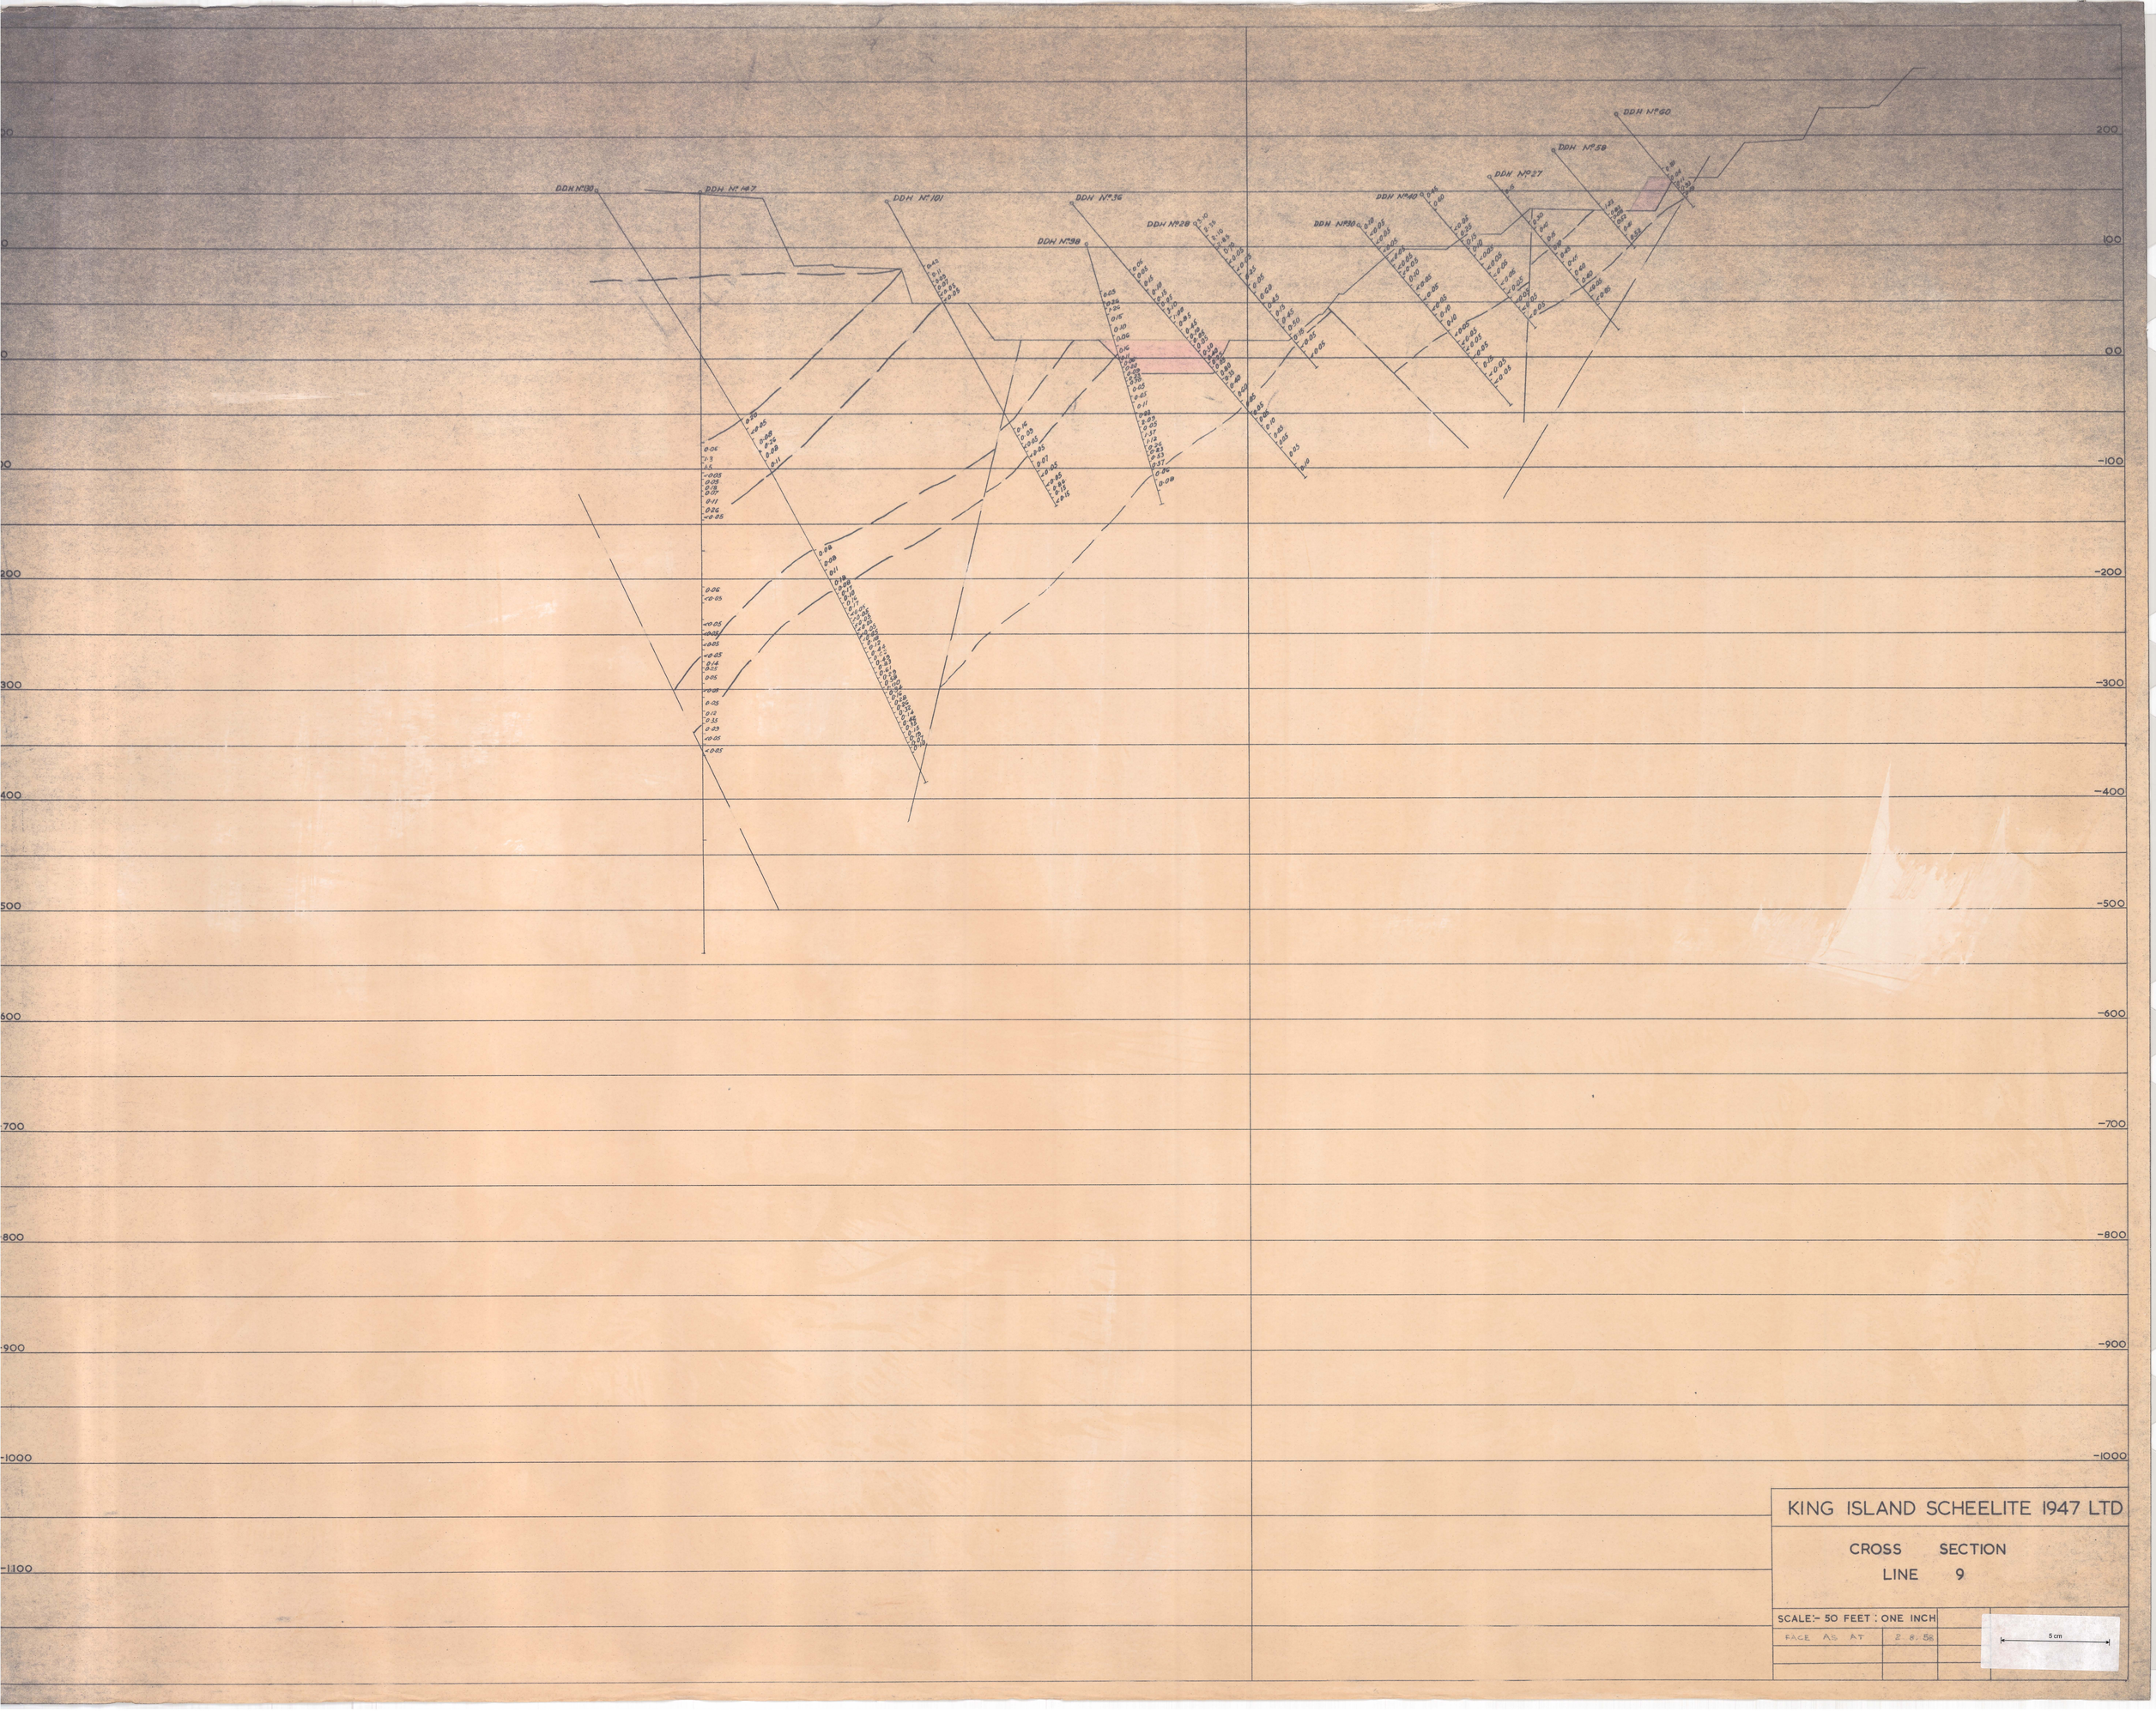
DDH Nº 80
DDH Nº 147
DDH Nº 101
DDH Nº 36
DDH Nº 98
DDH Nº 28
DDH Nº 30
DDH Nº 40
DDH Nº 27
DDH Nº 59
DDH Nº 60
200
100
00
-100
-200
-300
-400
-500
-600
-700
-800
-900
-1000
-1100
KING ISLAND SCHEELITE 1947 LTD
CROSS SECTION
LINE 9
SCALE:- 50 FEET : ONE INCH
FACE AS AT 2.8.58
5 cm