0381-013

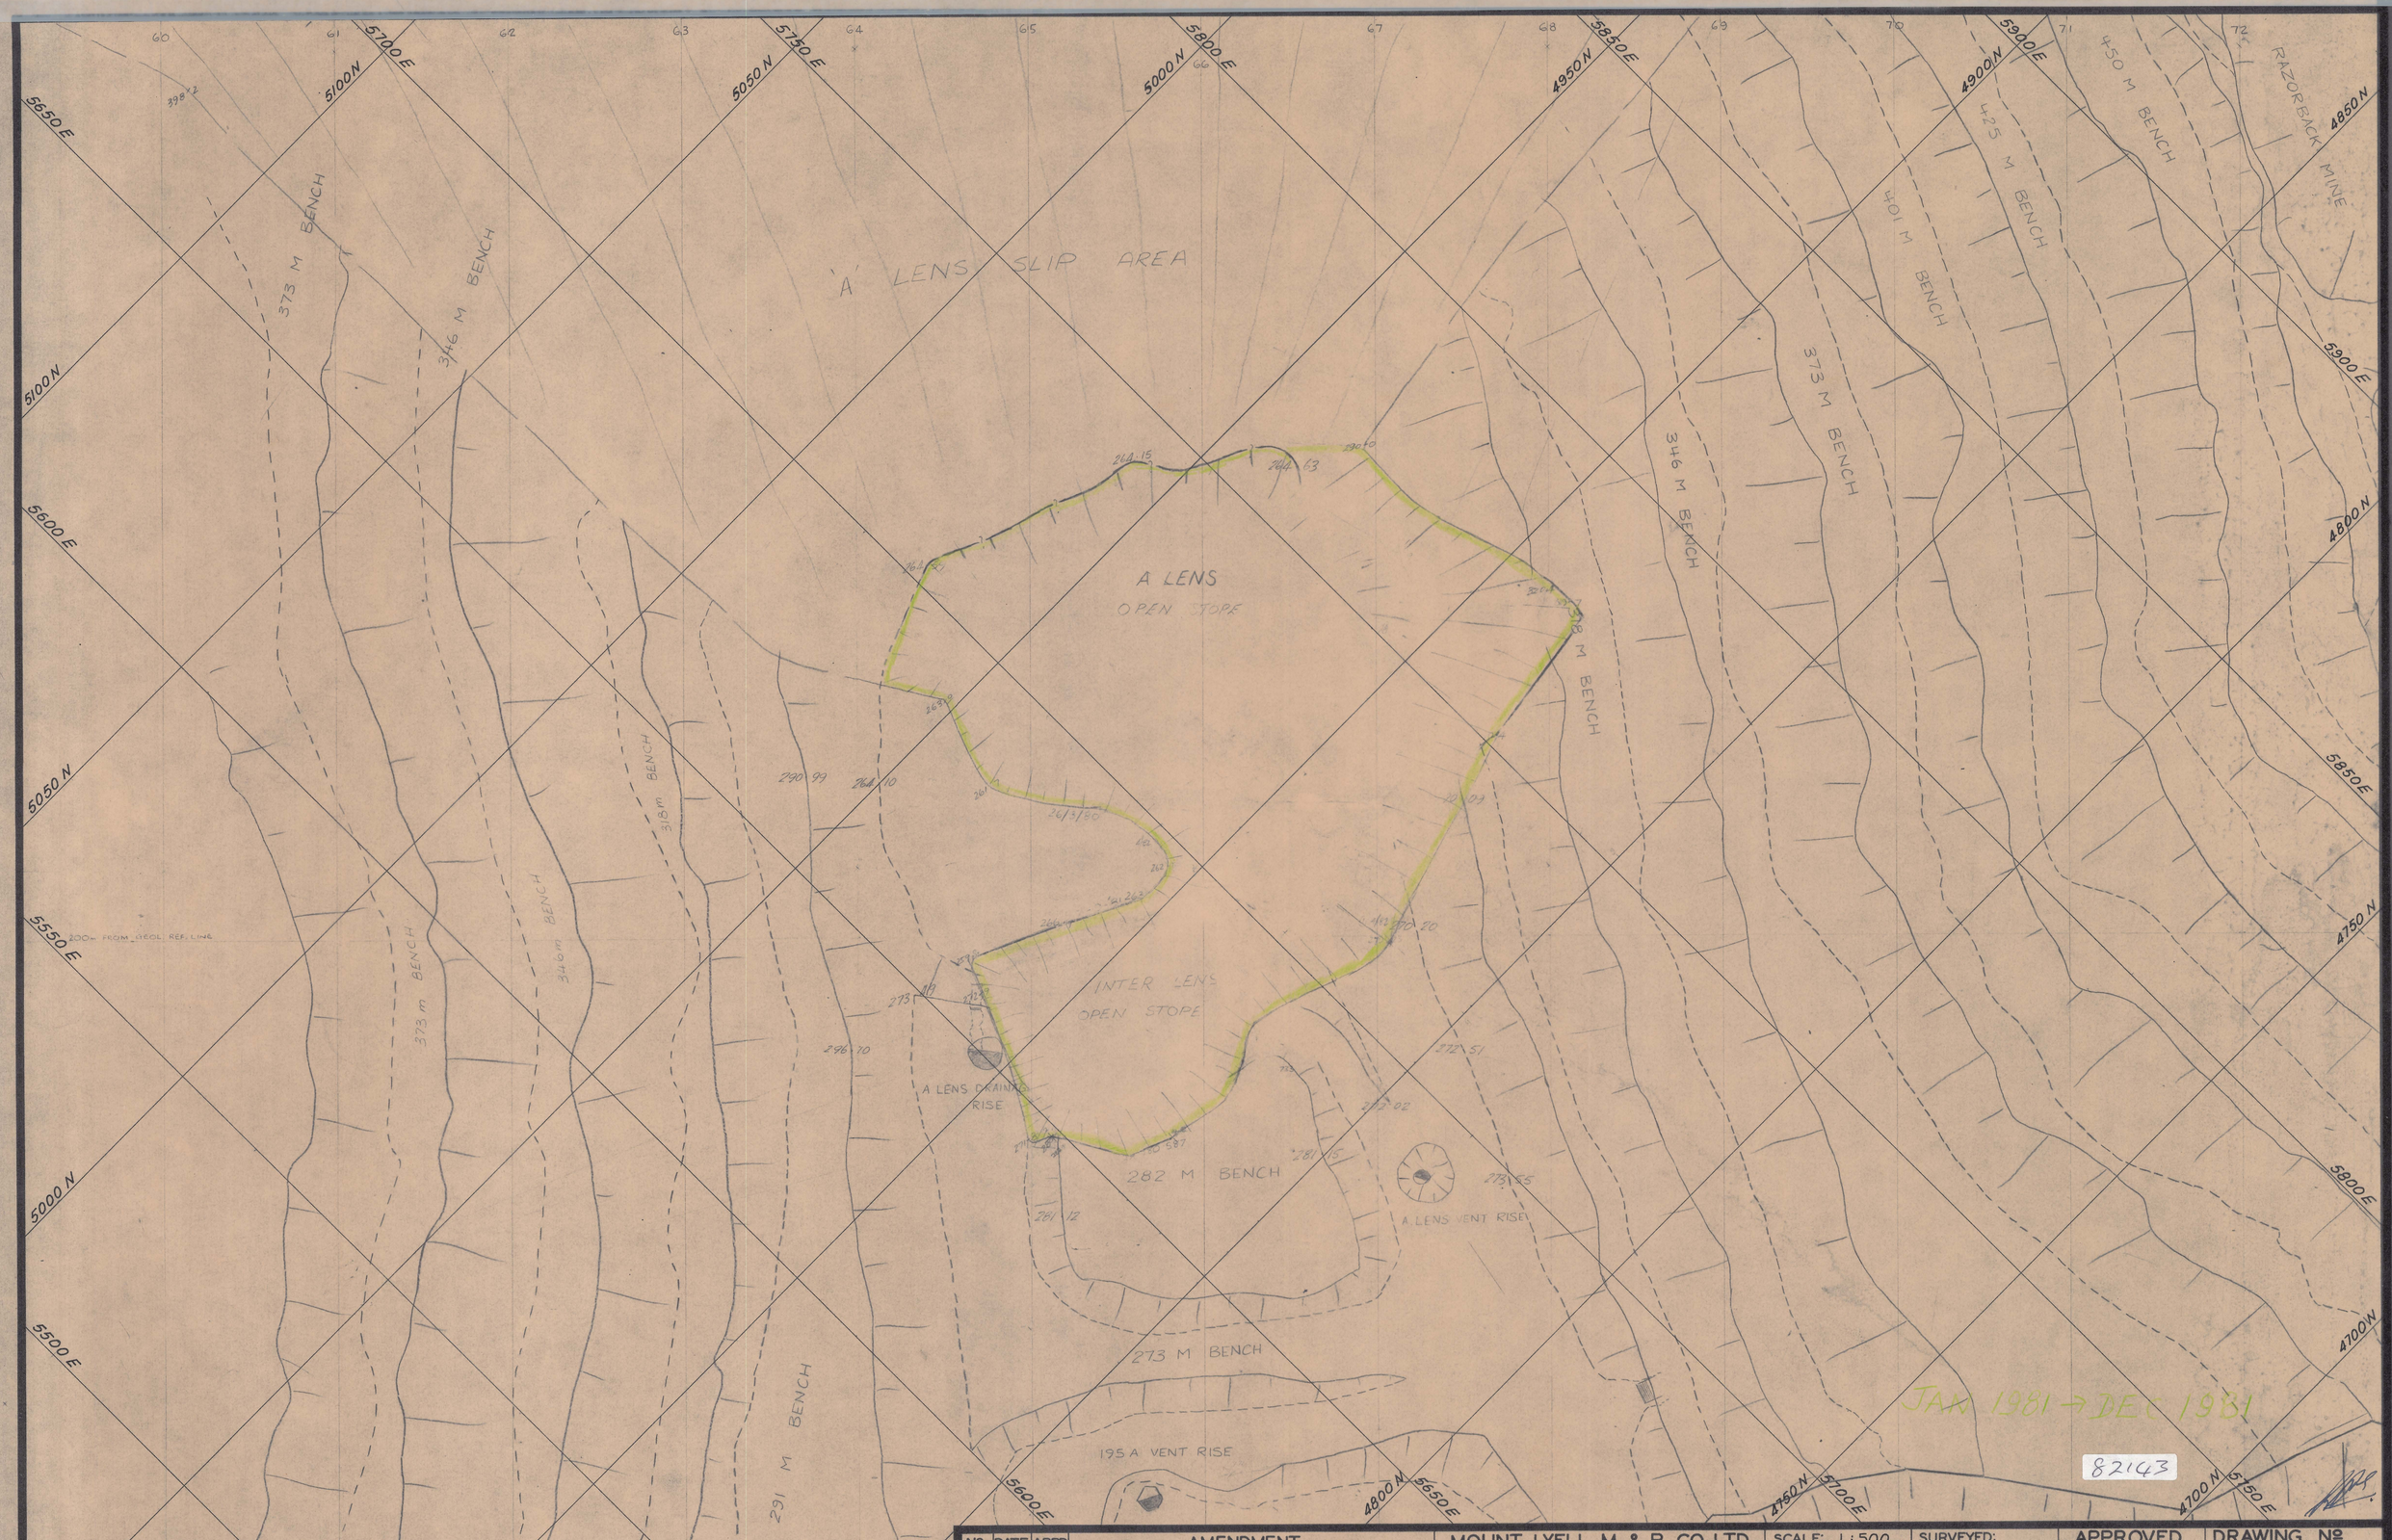

Nº	DATE	APPD.	AMENDMENT

MOUNT LYELL M. & R. CO. LTD.
MINE DEPARTMENT

A LENS SURFACE PLAN

SCALE: 1 : 500
DATE:

SURVEYED:	
DESIGNED:	
DRAWN: A.M. & R.H.E.	
TRACED:	
CHECKED:	
CHECKED:	

APPROVED	
U/G MGR:	
C/M ENG: RPC	
C/SURVR:	
C/GEOL:	
MINE SUPT:	

DRAWING Nº
AI-79

SHEET Nº

INDEXED
DRAWER Nº

5 cm