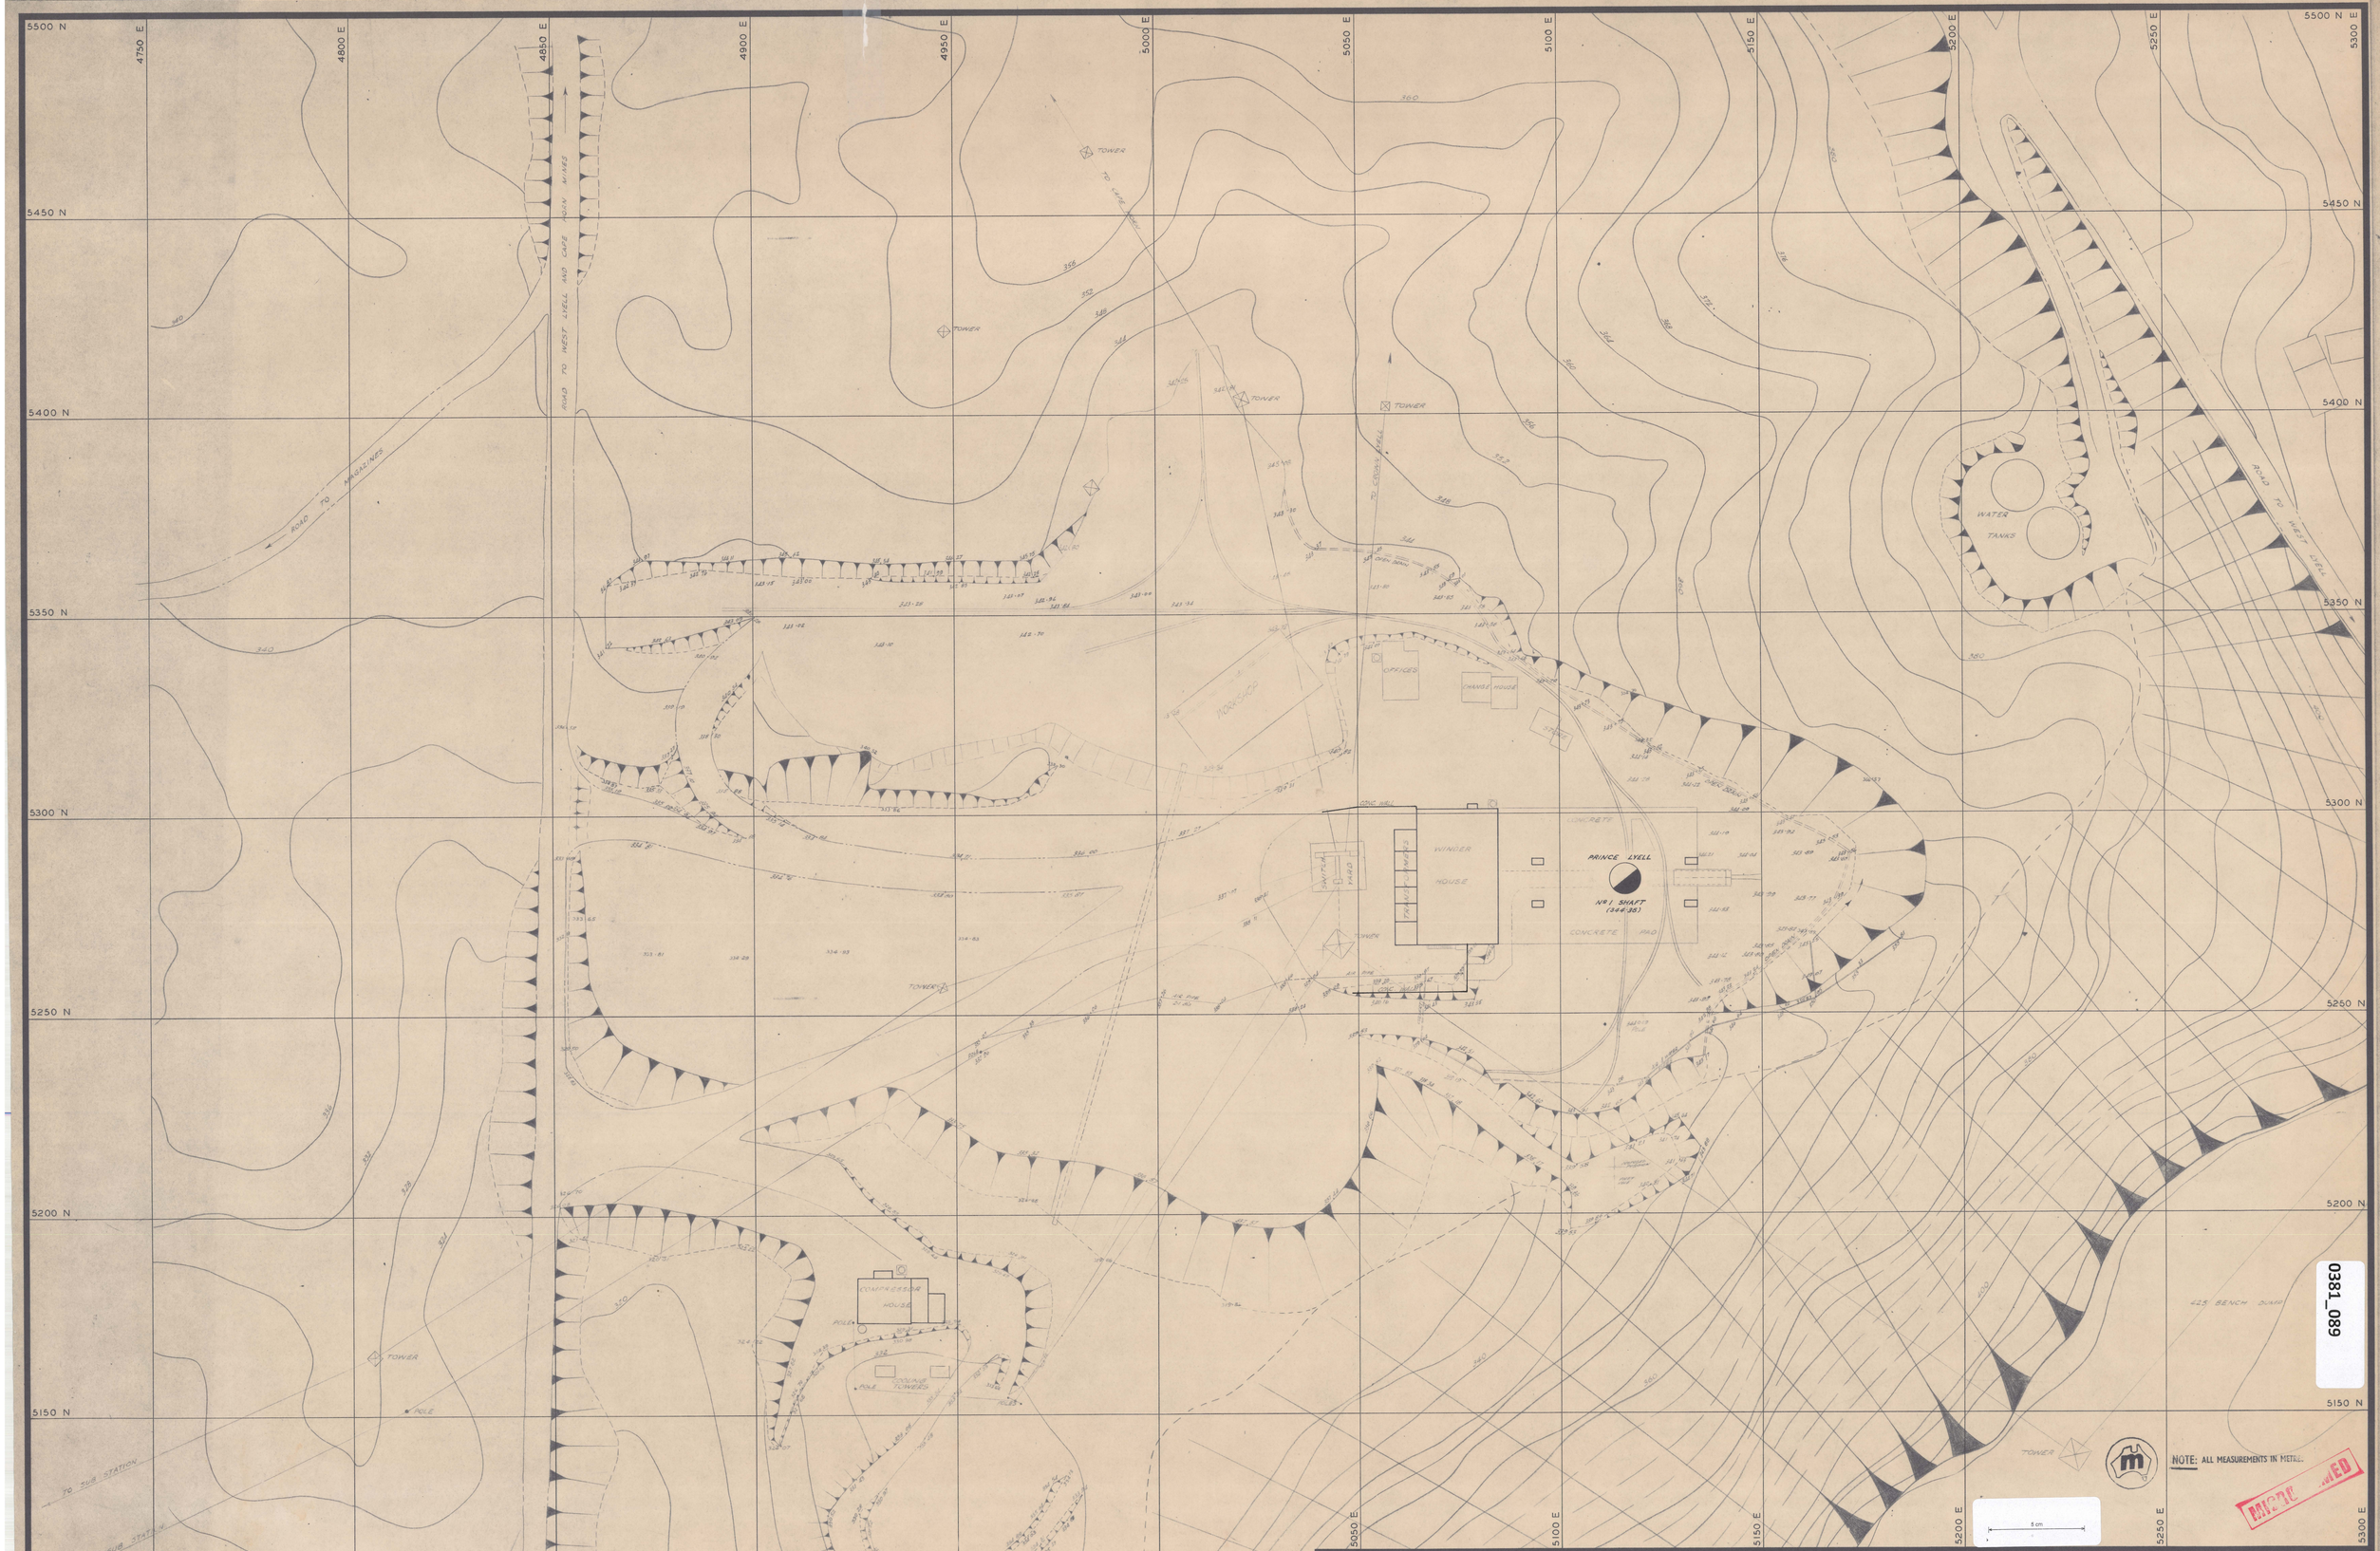

Nº	DATE	APPD.	APPD.	APPD.	AMENDMENT

P.C. LYELL M. & R. CO. LTD. PRINT 7 APR 1975 MINE DEPARTMENT

MOUNT LYELL M. & R. CO. LTD.
MINE DEPARTMENT

P.L.M.
Nº 1 SHAFT SURFACE AREA

Scale: 1:500
Date:

Surveyed:		APPROVED	
Designed:		U/G Mgr:	
Drawn:		C/M Eng:	
Traced:		C/Survr:	
Checked:		C/Geol:	
Checked:		Mine Supt:	

DRAWING Nº AO-528

Indexed

0381_089
0381_089