BUKA—SEREM—TRIAKO JOINT VENTURE

240 LEVEL ADIT

OAKLEIGH CK WOLFRAMITE PROJECT

SHEET 2

0 1 2 3 4 5 6 7 8 9 10 mts

SCALE 1:100

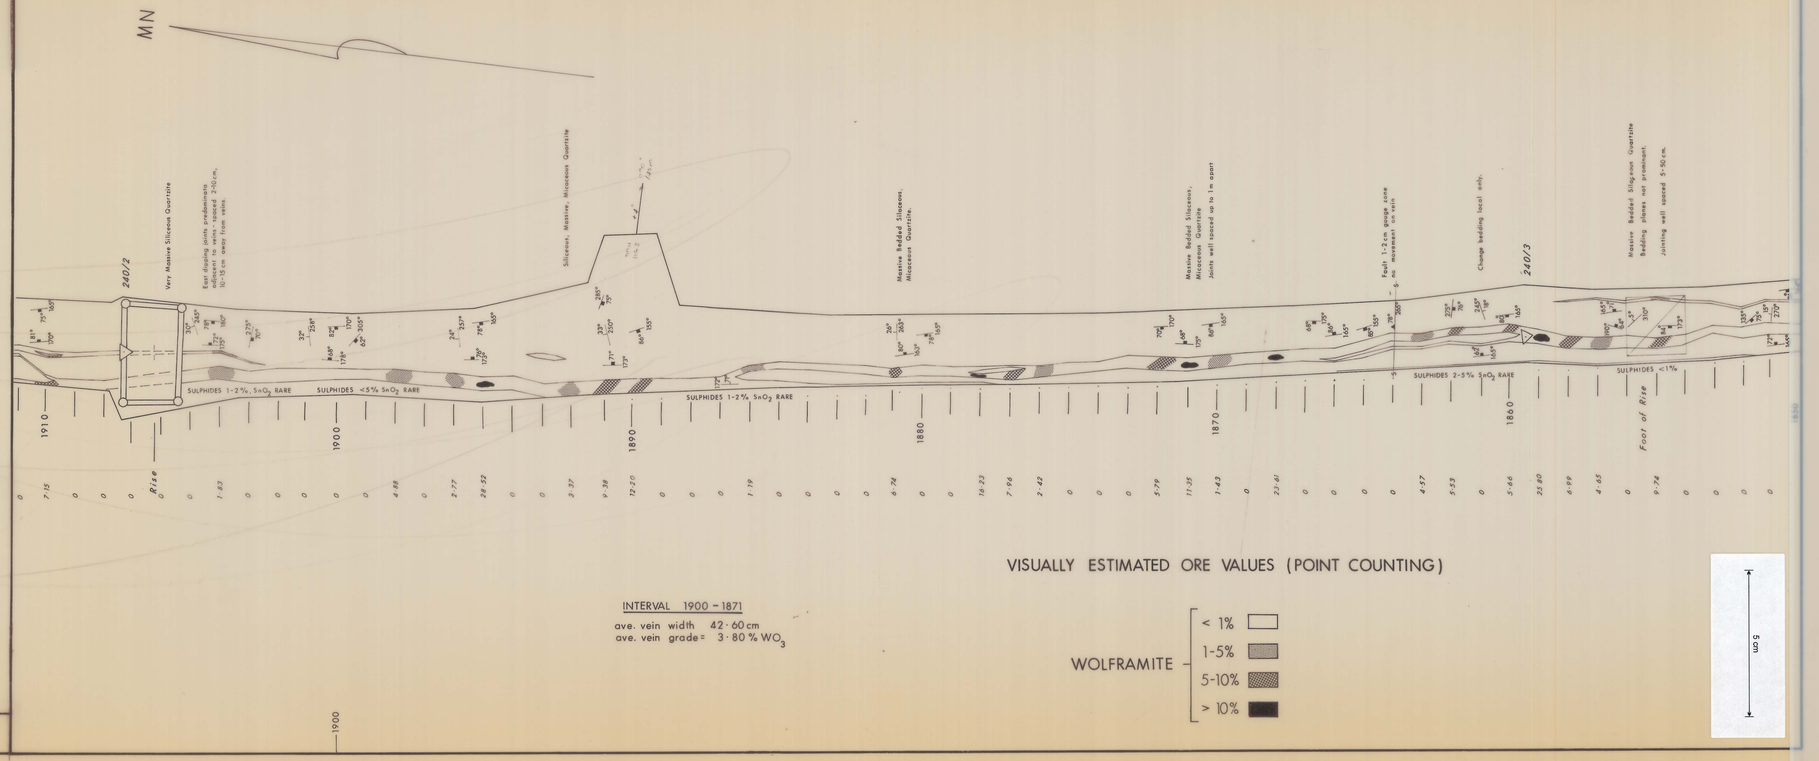

INTERVAL 1900 – 1871
ave. vein width 42·60 cm
ave. vein grade = 3·80 % WO_3

VISUALLY ESTIMATED ORE VALUES (POINT COUNTING)

WOLFRAMITE
- < 1%
- 1-5%
- 5-10%
- > 10%

5 cm

REPORT : 79/SYD/19 DATE : SEPTEMBER/79	FILE NO : 173-11b	DATE DRAWN : 1/11/79	Plate 2

0395_004