WEST

EAST

1500'E 1600'E 1700'E 1800'E 1900'E 2000'E 2100'E 2200'E 2300'E 2400'E 2500'E 2600'E 2700'E 2800'E 2900'E 3000'E 3100'E 3200'E 3300'E 3400'E 3500'E 3600'E 3700'E 3800'E 3900'E 4000'E 4100'E

2600'

No1 ADIT 2488'

No1 LEVEL 2429'

No1A LEVEL 2410'

No2 LEVEL 2378'

No3 LEVEL 2354'

No4 LEVEL 2315'

No5 LEVEL 2281'

No6 LEVEL 2266'

No6A LEVEL 2234'

No7 LEVEL 2216'

No7A LEVEL 2192'

No7B LEVEL 2180'

No8 LEVEL 2165'

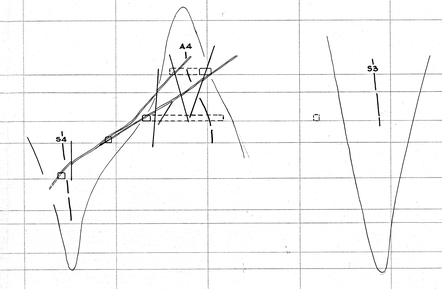

STOREY'S CREEK TIN MINING CO, N.L.

Geological Cross Section

3900'N.

MAPPED BY: W.W. Key	SCALE 1" = 40ft	G.S. 6.
DRAWN BY: W.W. Key		
DATE : May 1959		

959

79