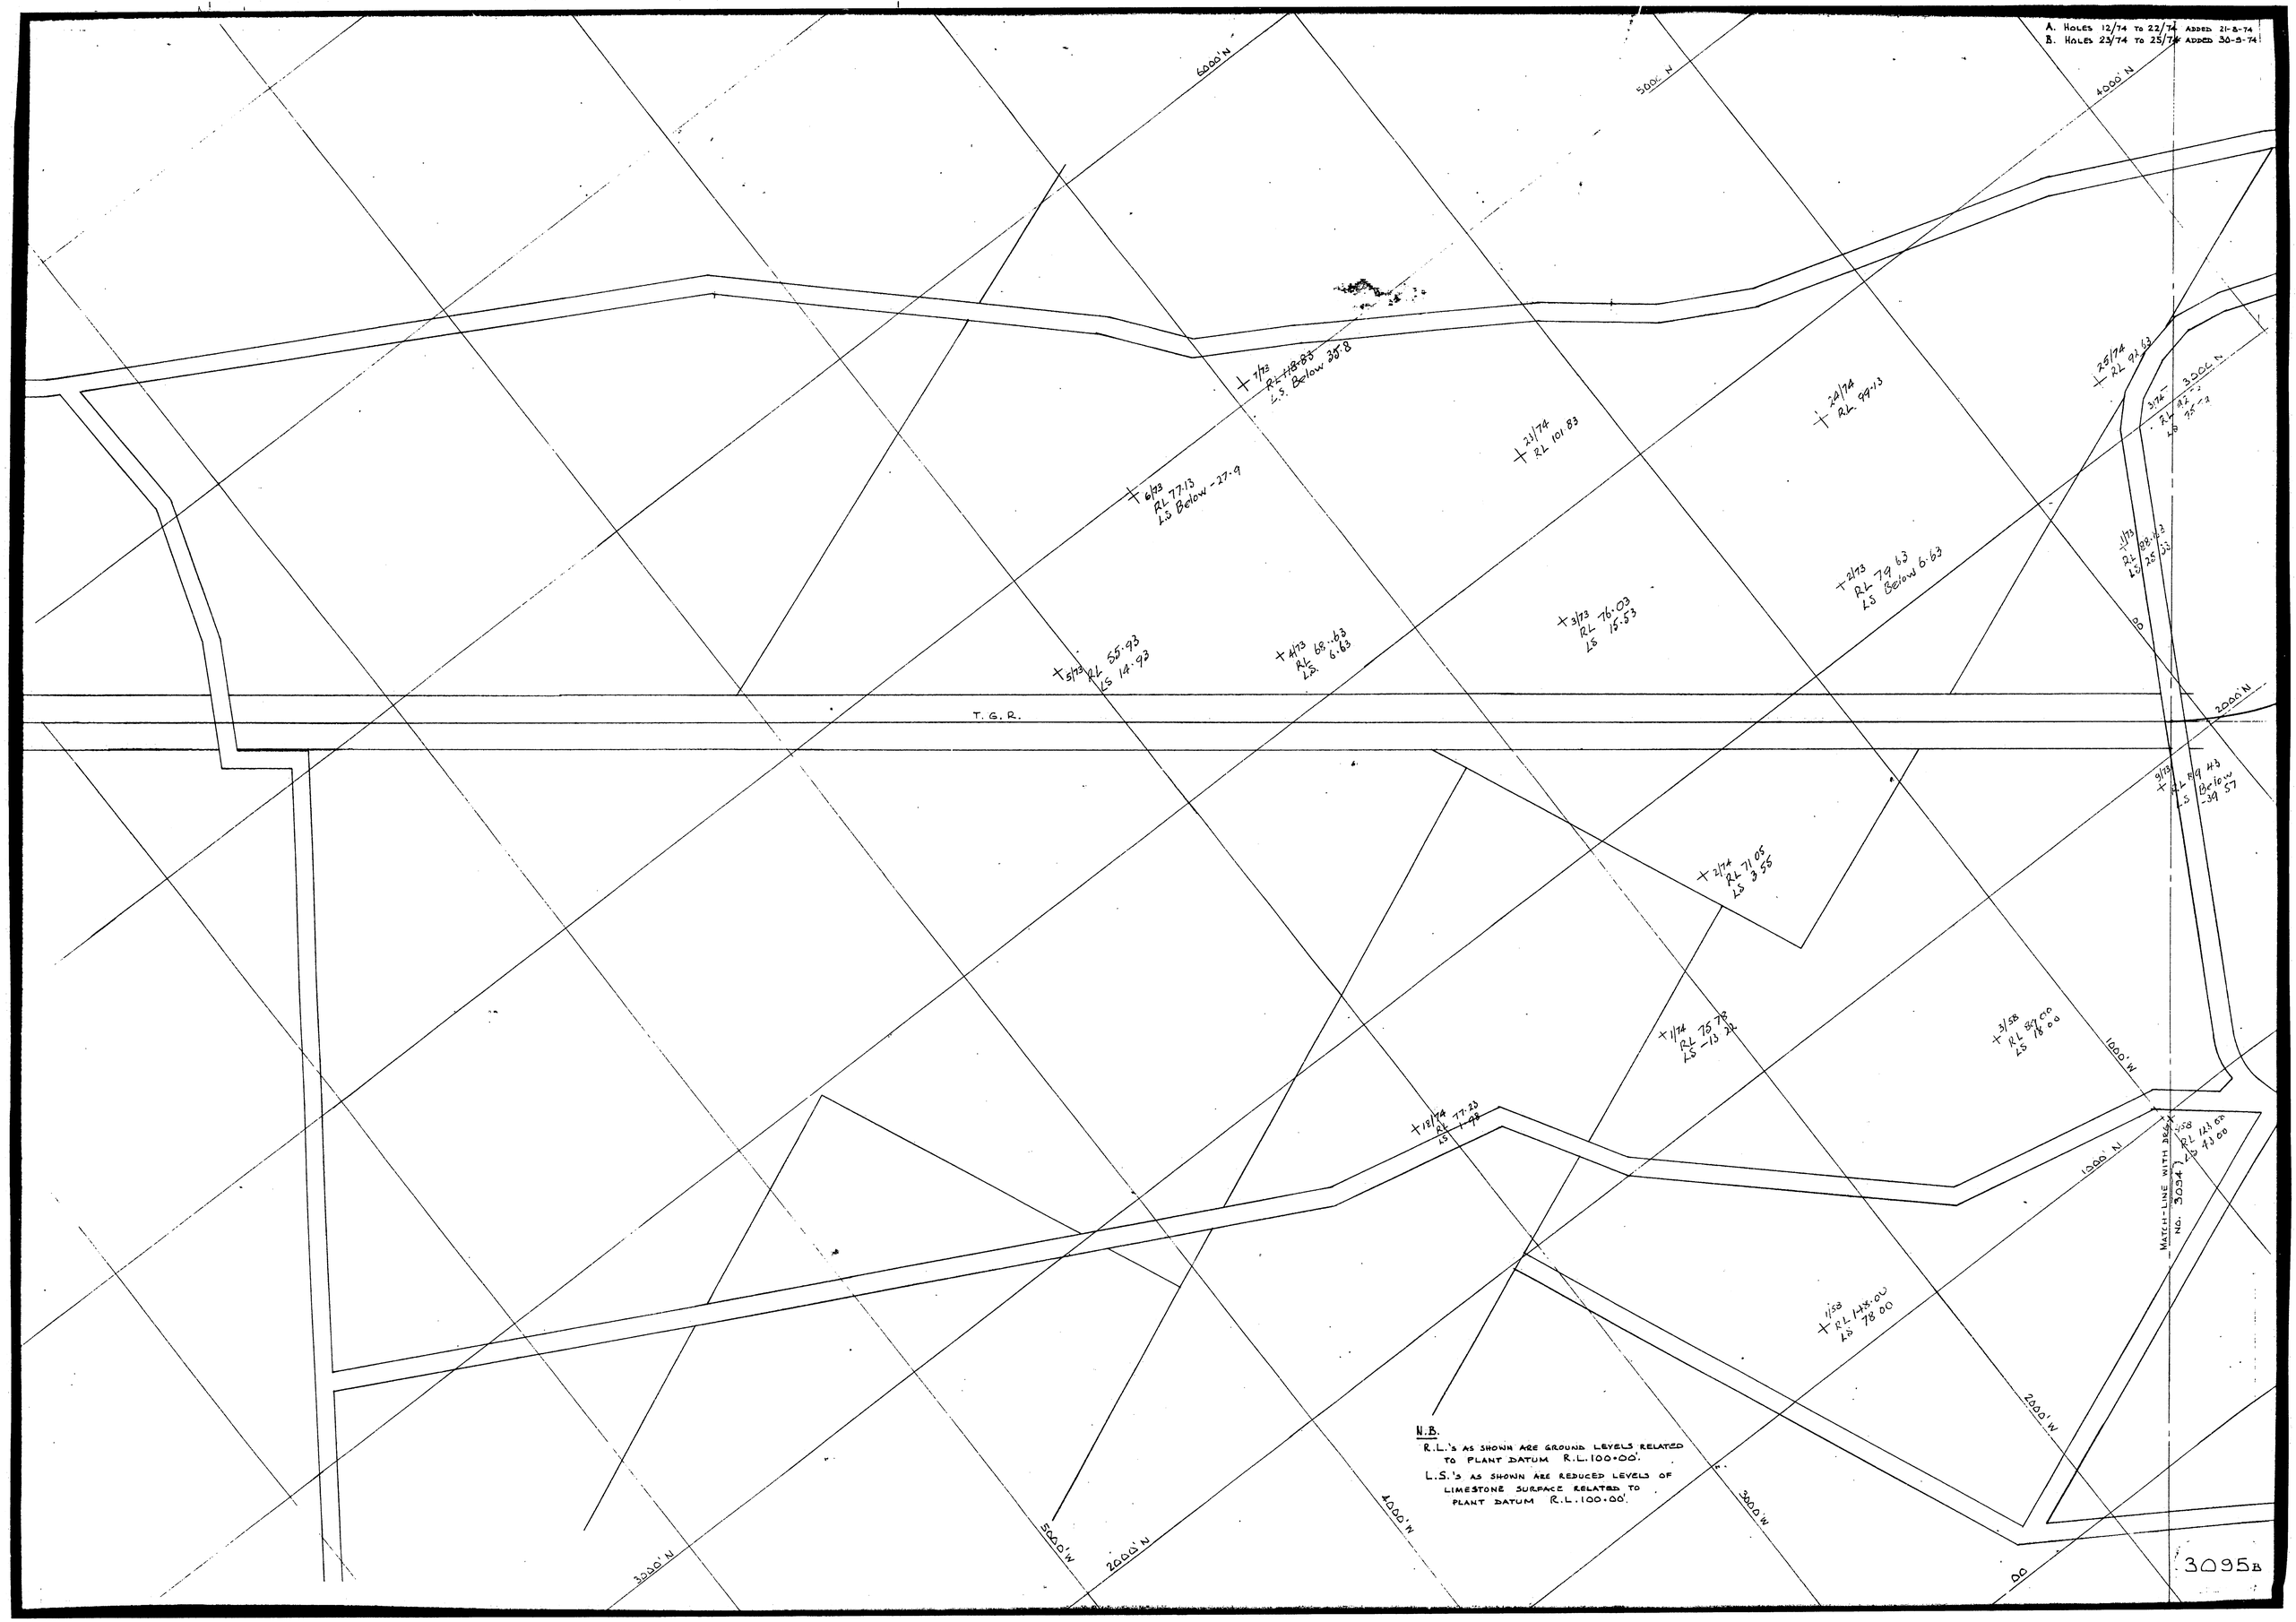A. HOLES 12/74 TO 22/74 ADDED 21-8-74
B. HOLES 23/74 TO 25/74 ADDED 30-9-74