NORTH PIGMAN
MT. LINDSAY LINE PROFILE
1:5000 M.L. 7.

MS - 5425
MT. LINDSAY
(E.L. 2/63 & E.L. 18/73)
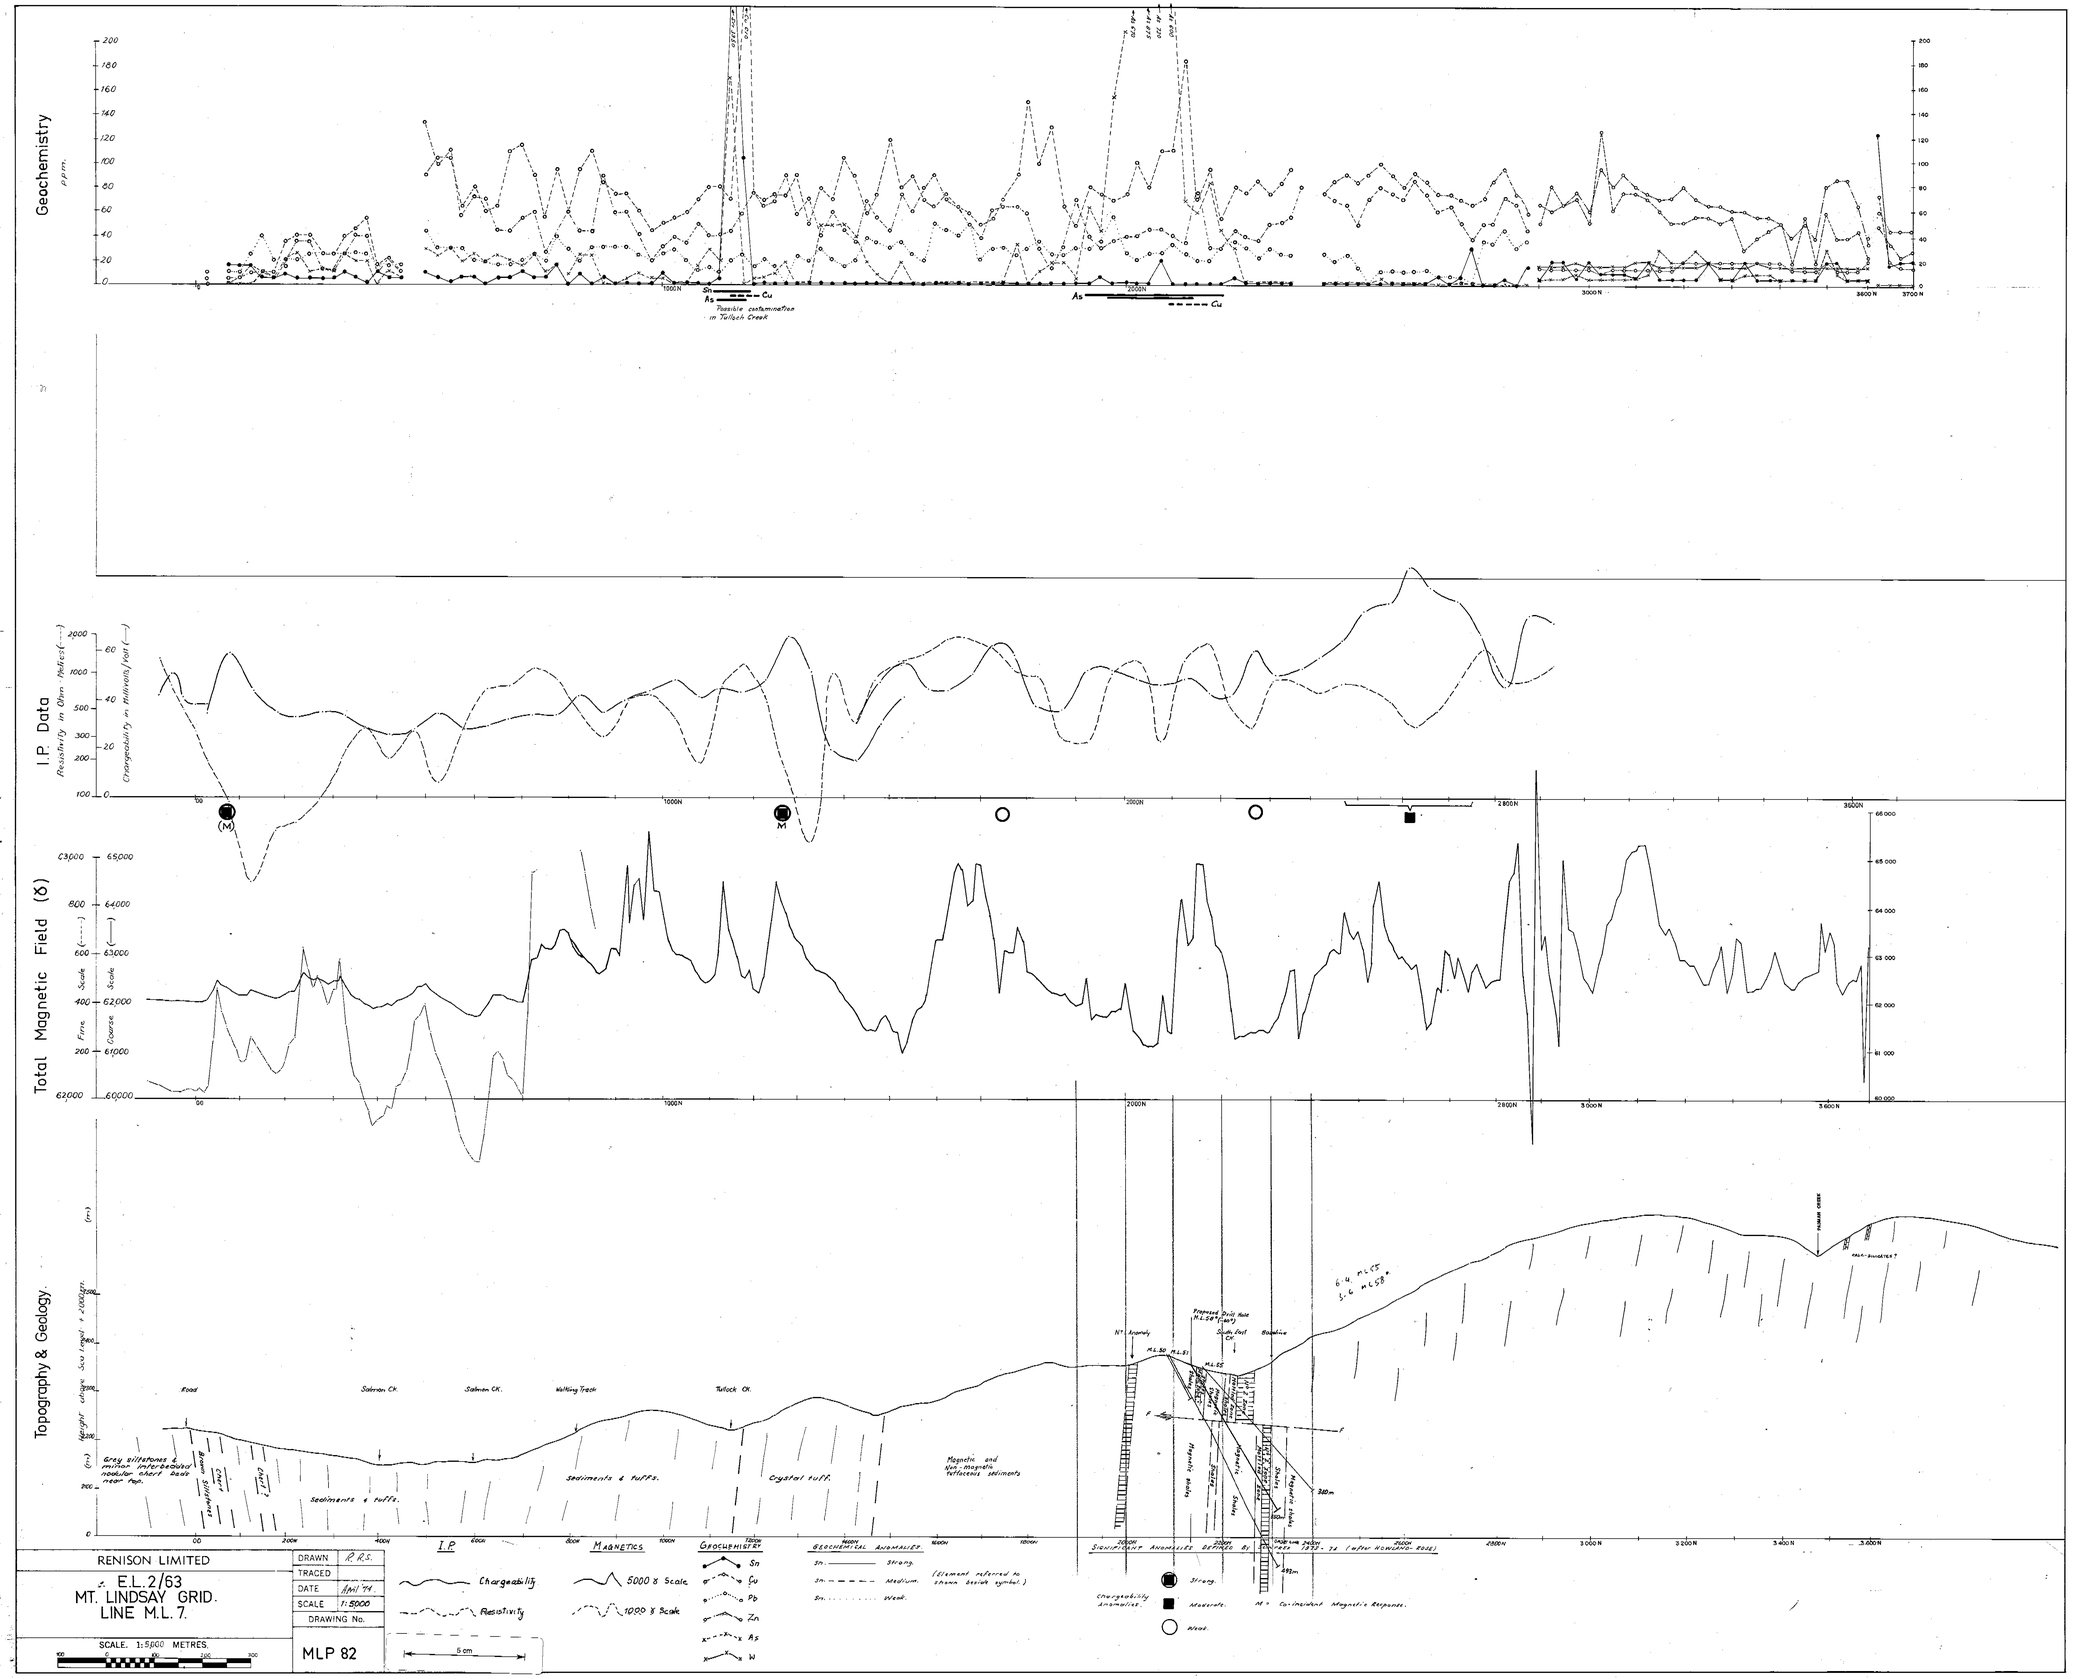
74